
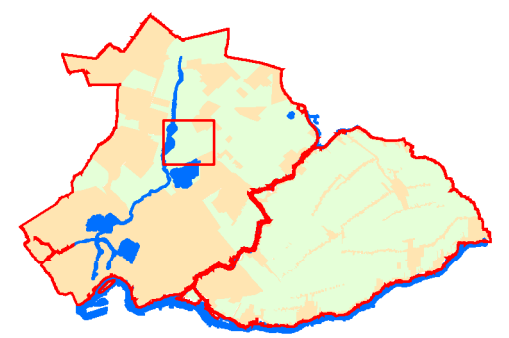


Peilbeheer	Peil
Peil reguliere beheer	NAP -4,70 m tot -5,00 m
Peil ontwikkelings en instandhoudingsbeheer	NAP -5,20 m
Peil opzet Roeibaan	NAP -3,95 m
Peil systeemberging	NAP -3,95 m

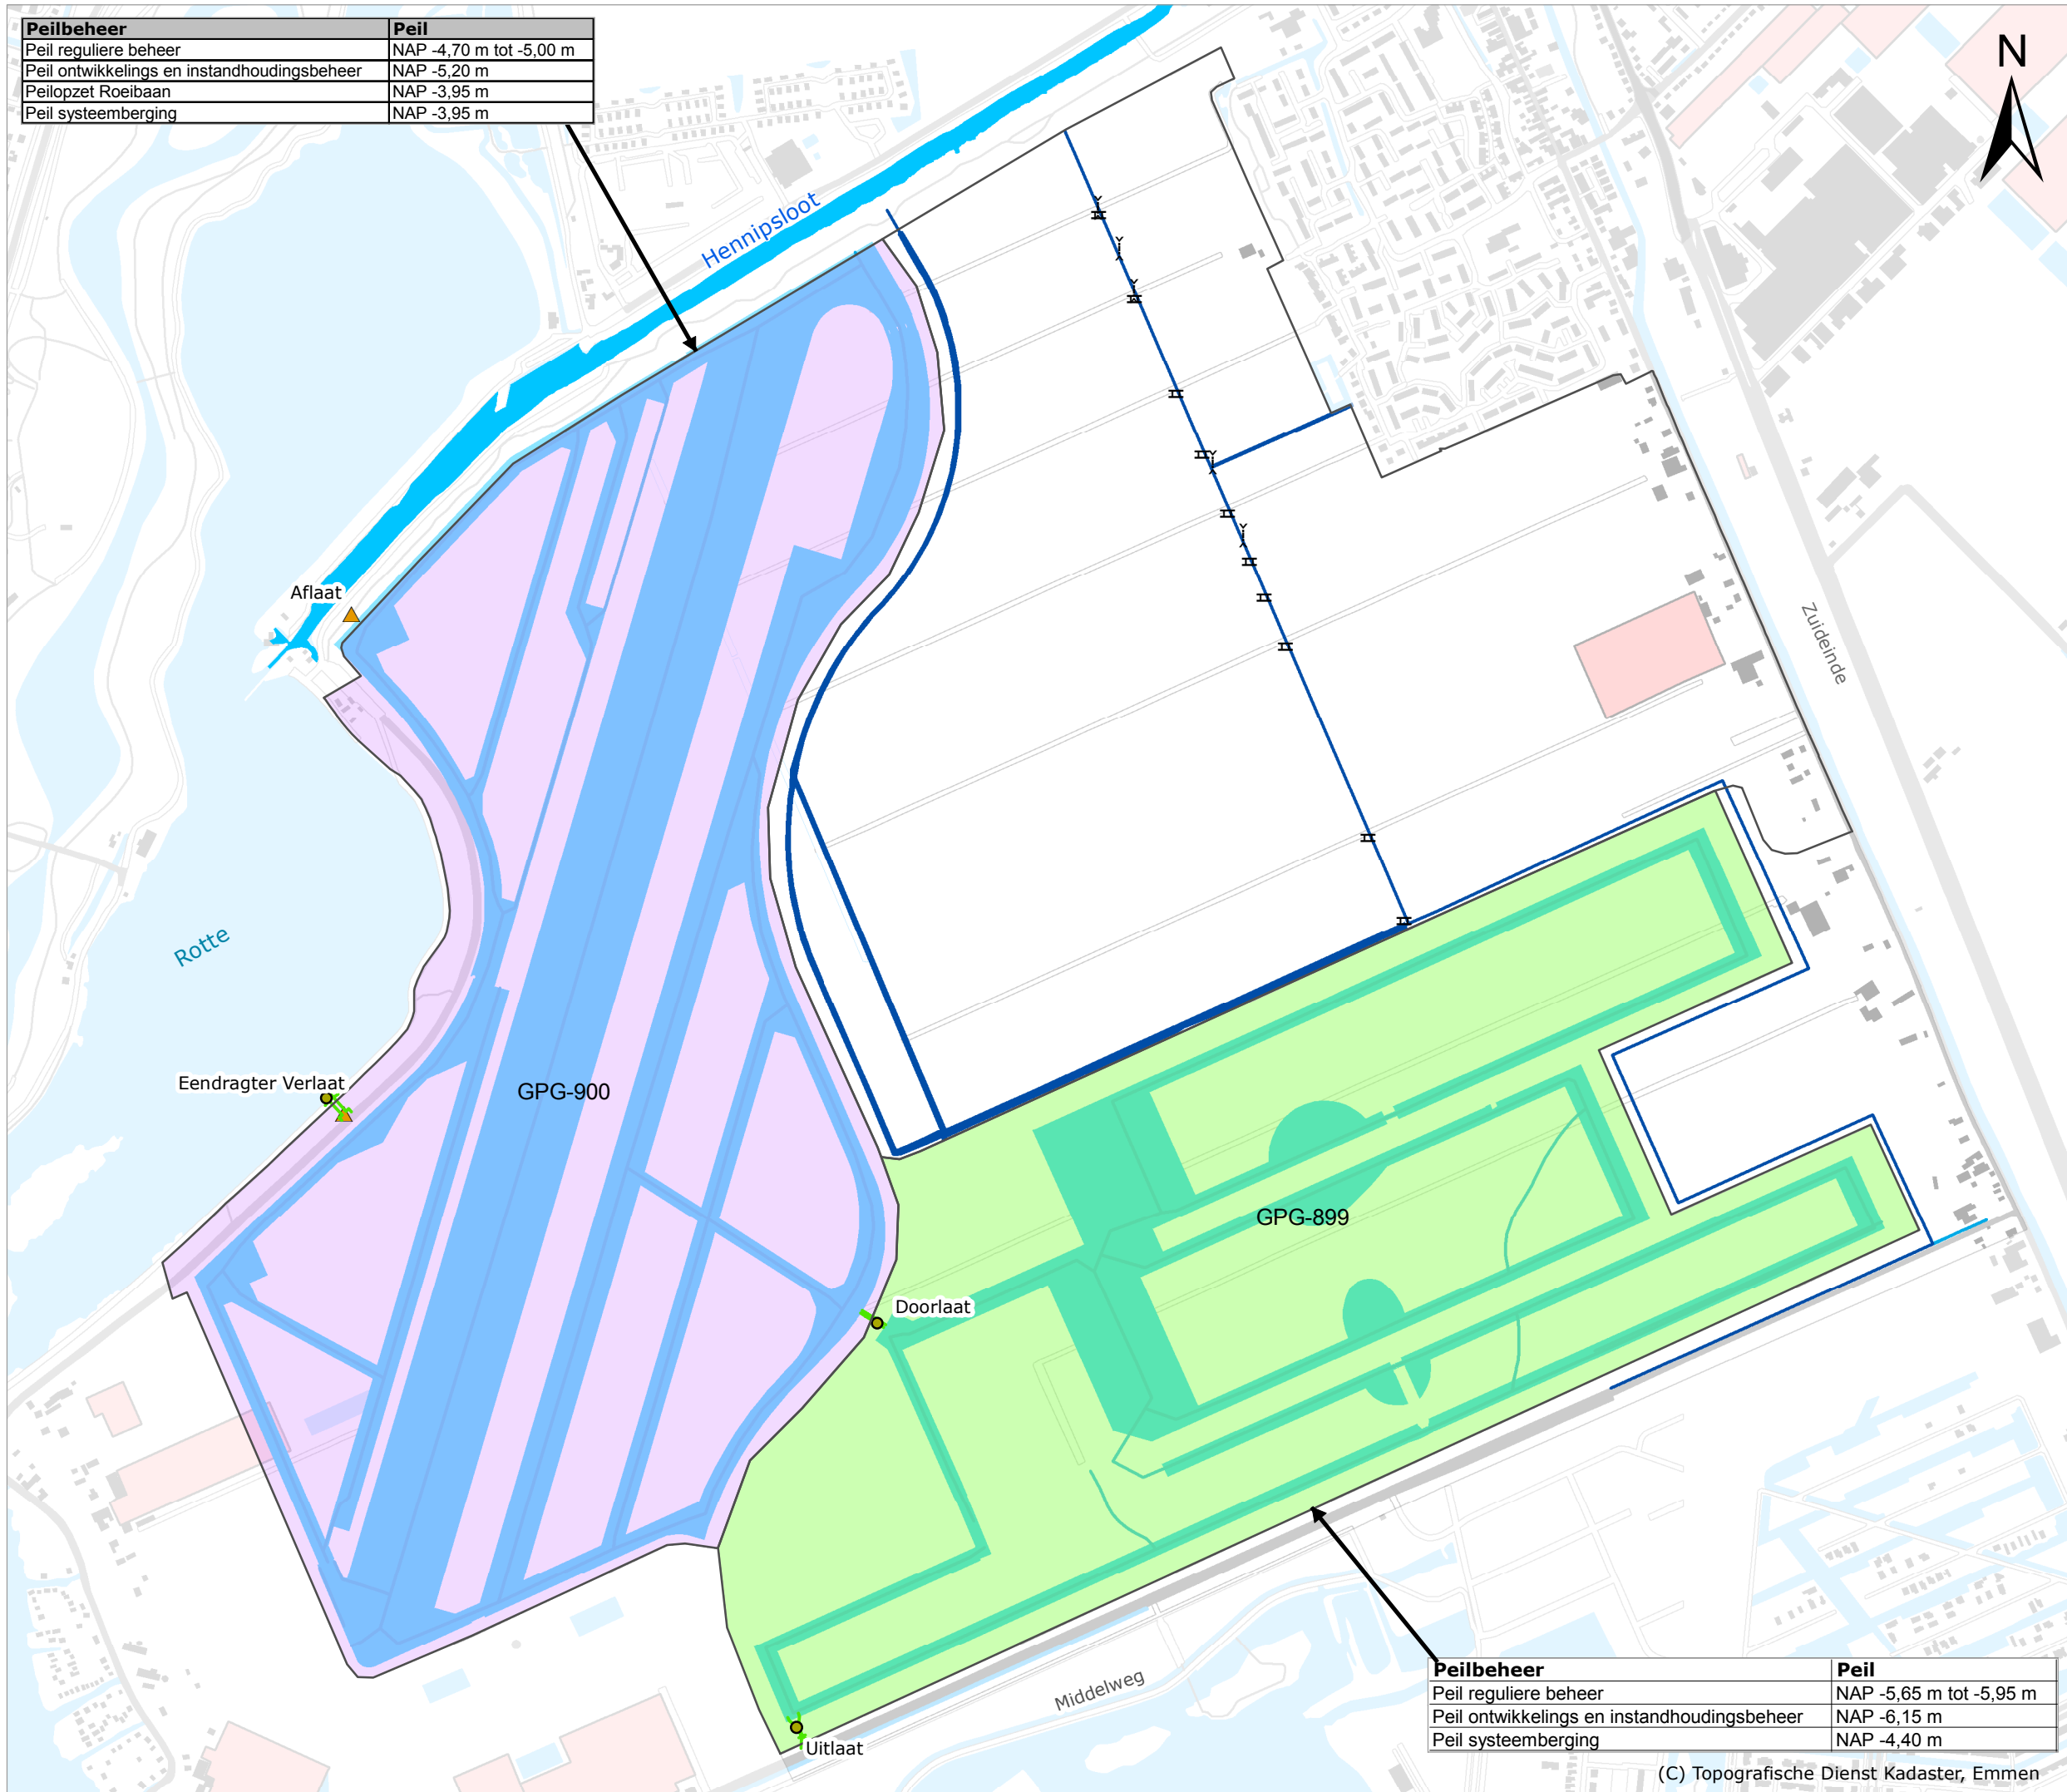

Legenda

- Constructie (WCE-)
 - Constructie lijn (WCE-)
 - ▲ Inlaat (INL-)
 - ⋈ Duiker (KDU-)
 - ≡ Brug (KBR-)
 - Peilgebieden (GPG-)
 - GPG-899 plas-dras
 - GPG-900 plas
- Oppervlaktewater**
- hoofdwaterring (OWA- / OAF-)
 - overige waterring (OWA-)

Peilbesluit Waterberging Eendragtspolder

Peilbesluitkaart

Tek. nr. :	02
Bestand :	PBSE_02_Overzichtpeilbesluit.mxd
Datum :	27 maart 2013
Formaat :	A3
Get. :	DvM
Versie :	3
Status :	Concept
Schaal :	1:10.000

Peilbeheer	Peil
Peil reguliere beheer	NAP -5,65 m tot -5,95 m
Peil ontwikkelings en instandhoudingsbeheer	NAP -6,15 m
Peil systeemberging	NAP -4,40 m