
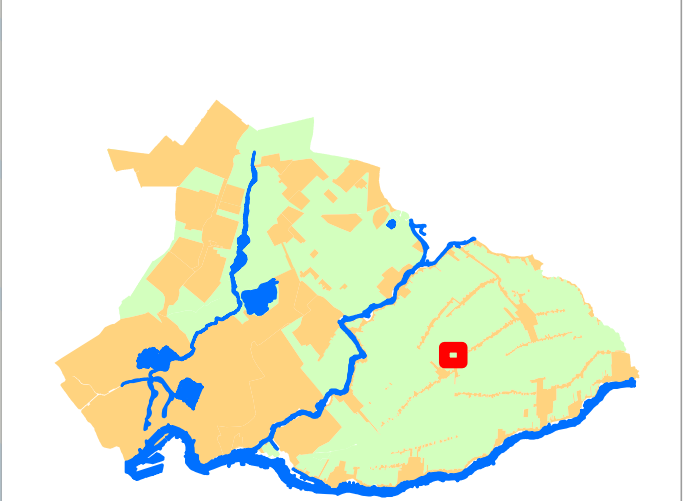


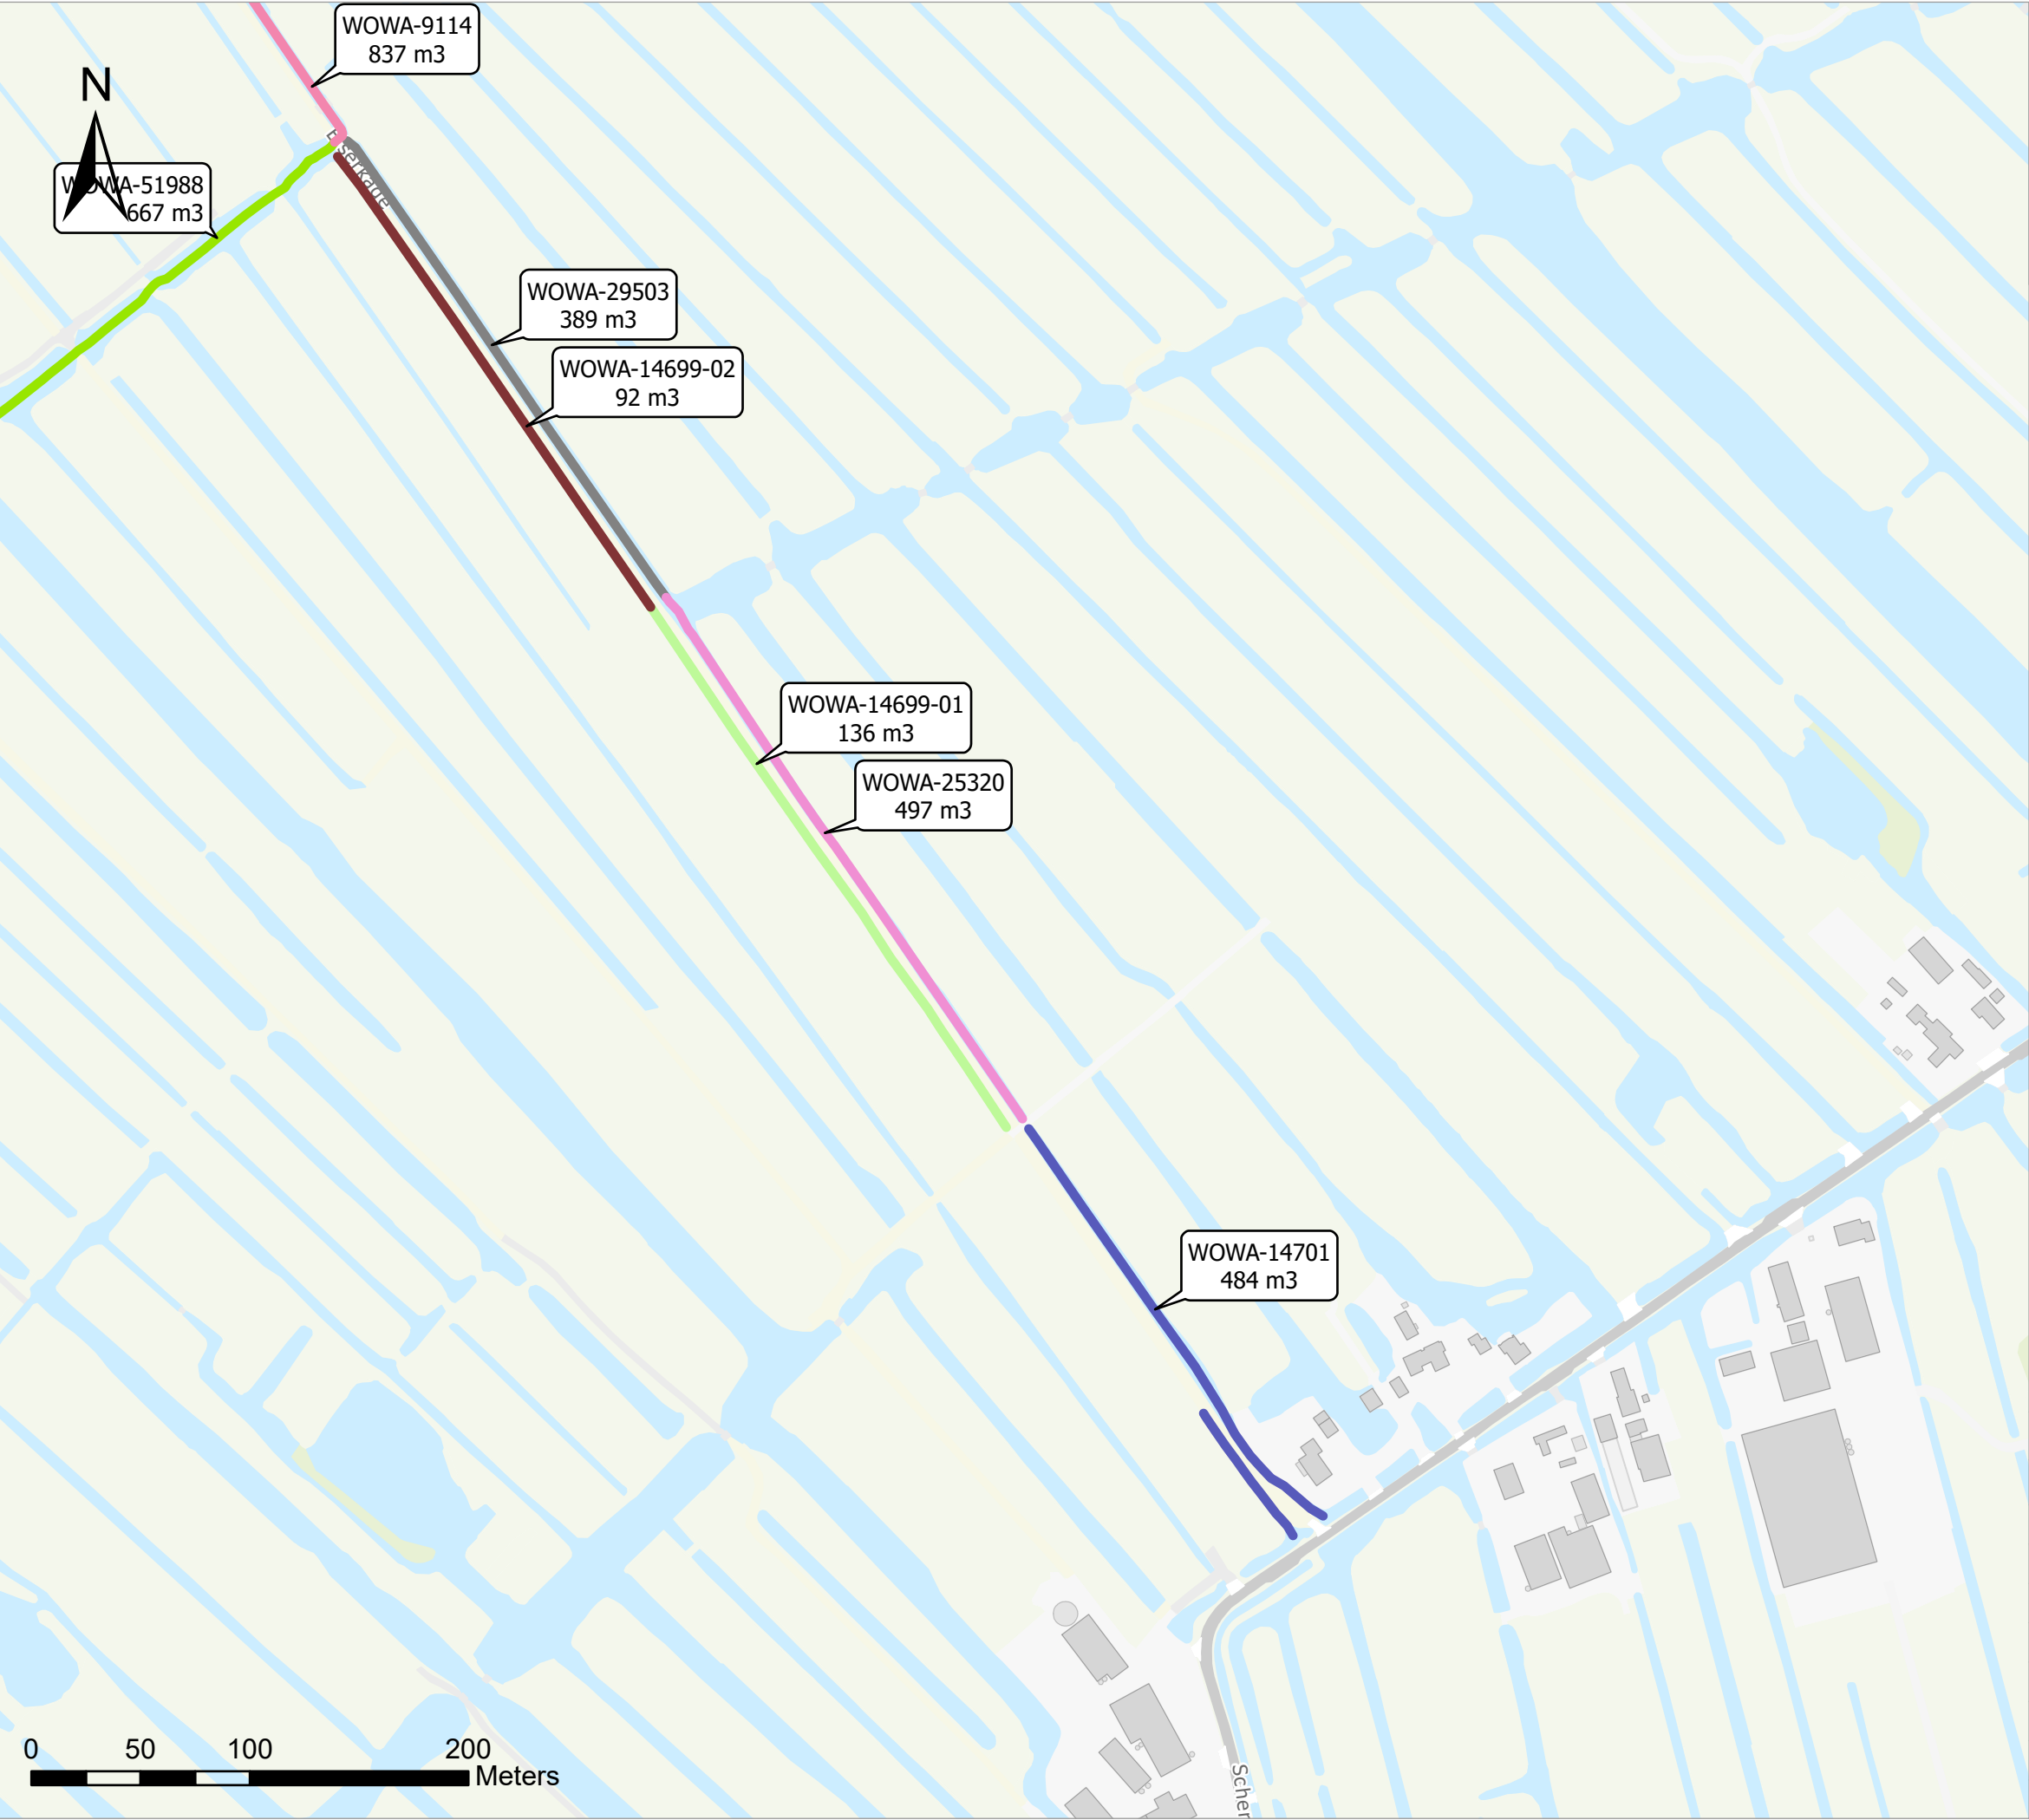


### Legenda

Baggervakken

CODE

- WOWA-14699-01
- WOWA-14699-02
- WOWA-14701
- WOWA-25320
- WOWA-29503
- WOWA-51988
- WOWA-9114

|                                            |                    |                 |
|--------------------------------------------|--------------------|-----------------|
| Overzichtstekening te baggeren watergangen |                    |                 |
| WS-2025-04 Krimpenerwaard Noord-West       |                    |                 |
| Tek. nr. :                                 | T01                | Pagina:1 van 11 |
| Bestand :                                  | WS-2025-04_D01.mxd |                 |
| Datum :                                    | 6-3-2025           |                 |
| Formaat                                    | A3                 |                 |
| Get. :                                     | G. de Jong         |                 |
| Versie :                                   | 1                  |                 |
| Status :                                   | Definitief         |                 |
| Schaal :                                   | 1:3.000            |                 |

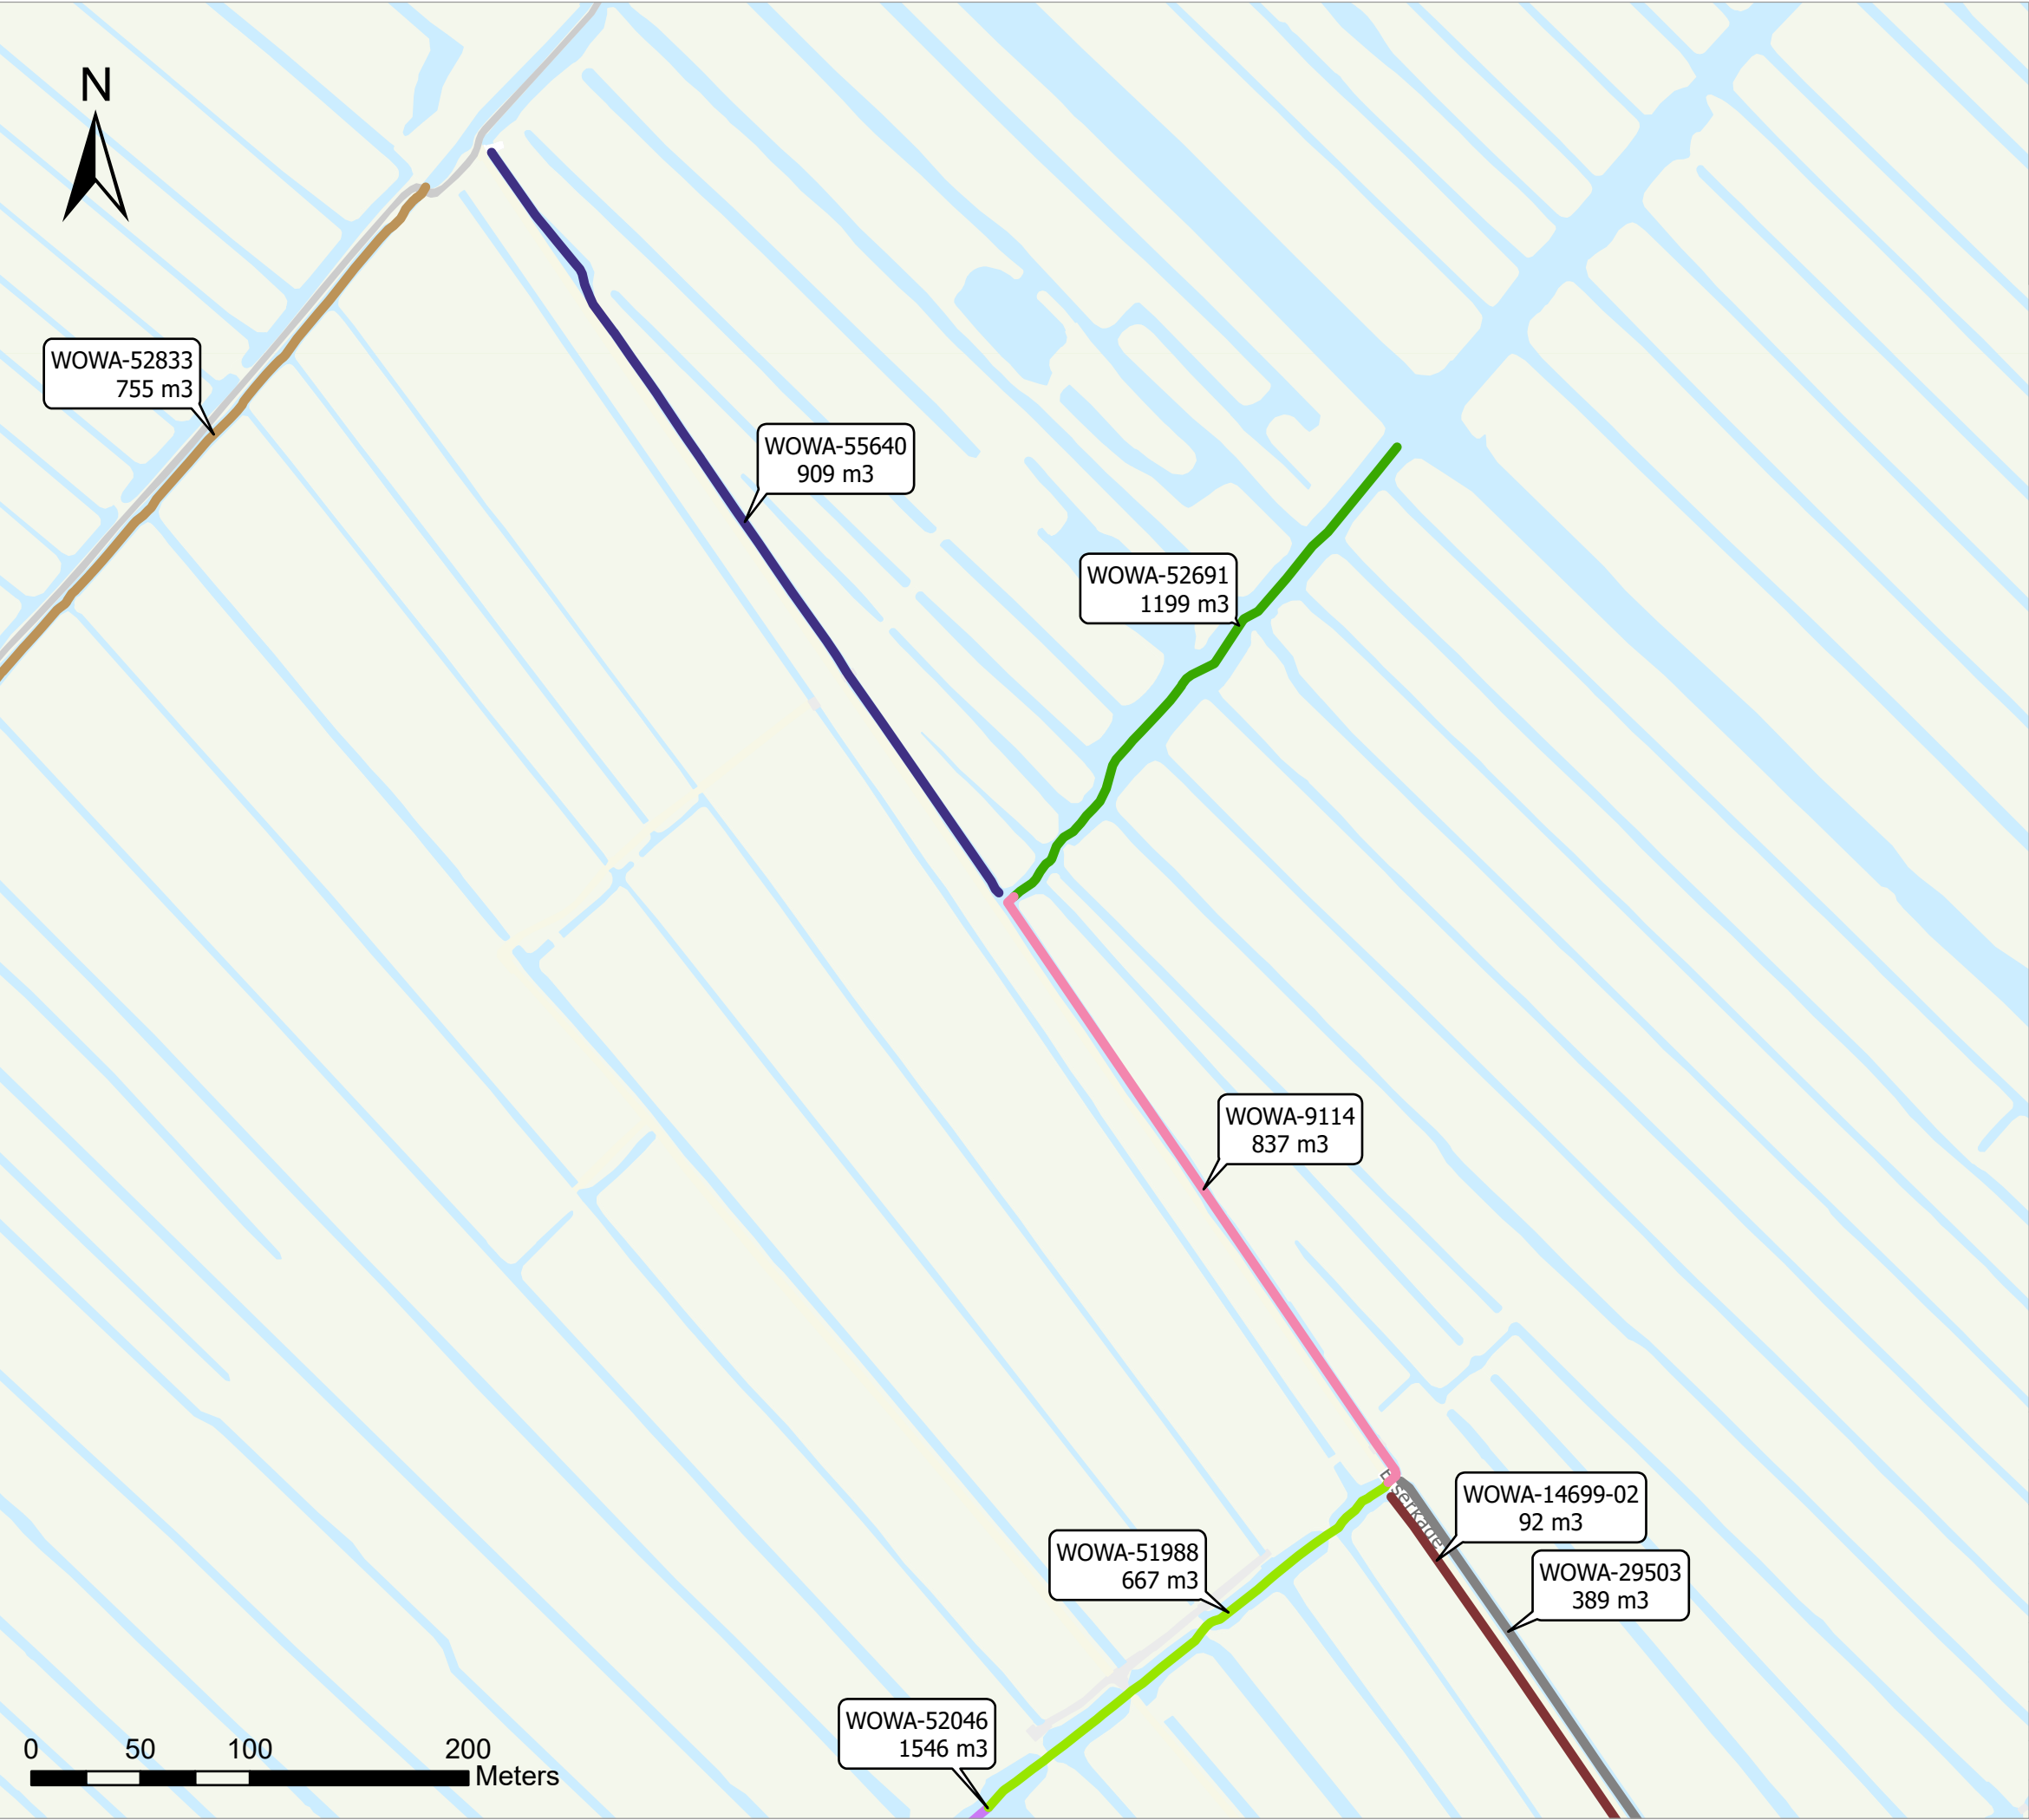




Hoogheemraadschap van  
Schieland en de Krimpenerwaard

Maasboulevard 123 - Postbus 4059 - 3006 AB Rotterdam  
T. 010 45 37 200 - F. 010 41 30 694 - [www.hhsk.nl](http://www.hhsk.nl)

Droge voeten en schoon water

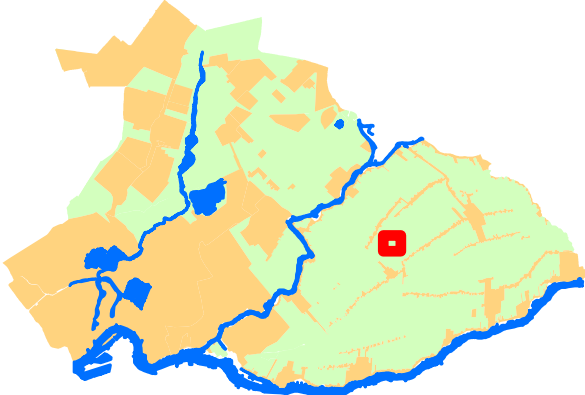

### Legenda


Baggervakken

CODE

- WOWA-14699-02
- WOWA-29503
- WOWA-51988
- WOWA-52046
- WOWA-52691
- WOWA-52833
- WOWA-55640
- WOWA-9114

Overzichtstekening te baggeren watergangen

|                                      |                    |                 |
|--------------------------------------|--------------------|-----------------|
| WS-2025-04 Krimpenerwaard Noord-West |                    |                 |
| Tek. nr. :                           | T01                | Pagina:2 van 11 |
| Bestand :                            | WS-2025-04_D01.mxd |                 |
| Datum :                              | 6-3-2025           |                 |
| Formaat                              | A3                 |                 |
| Get. :                               | G. de Jong         |                 |
| Versie :                             | 1                  |                 |
| Status :                             | Definitief         |                 |
| Schaal :                             | 1:3.000            |                 |

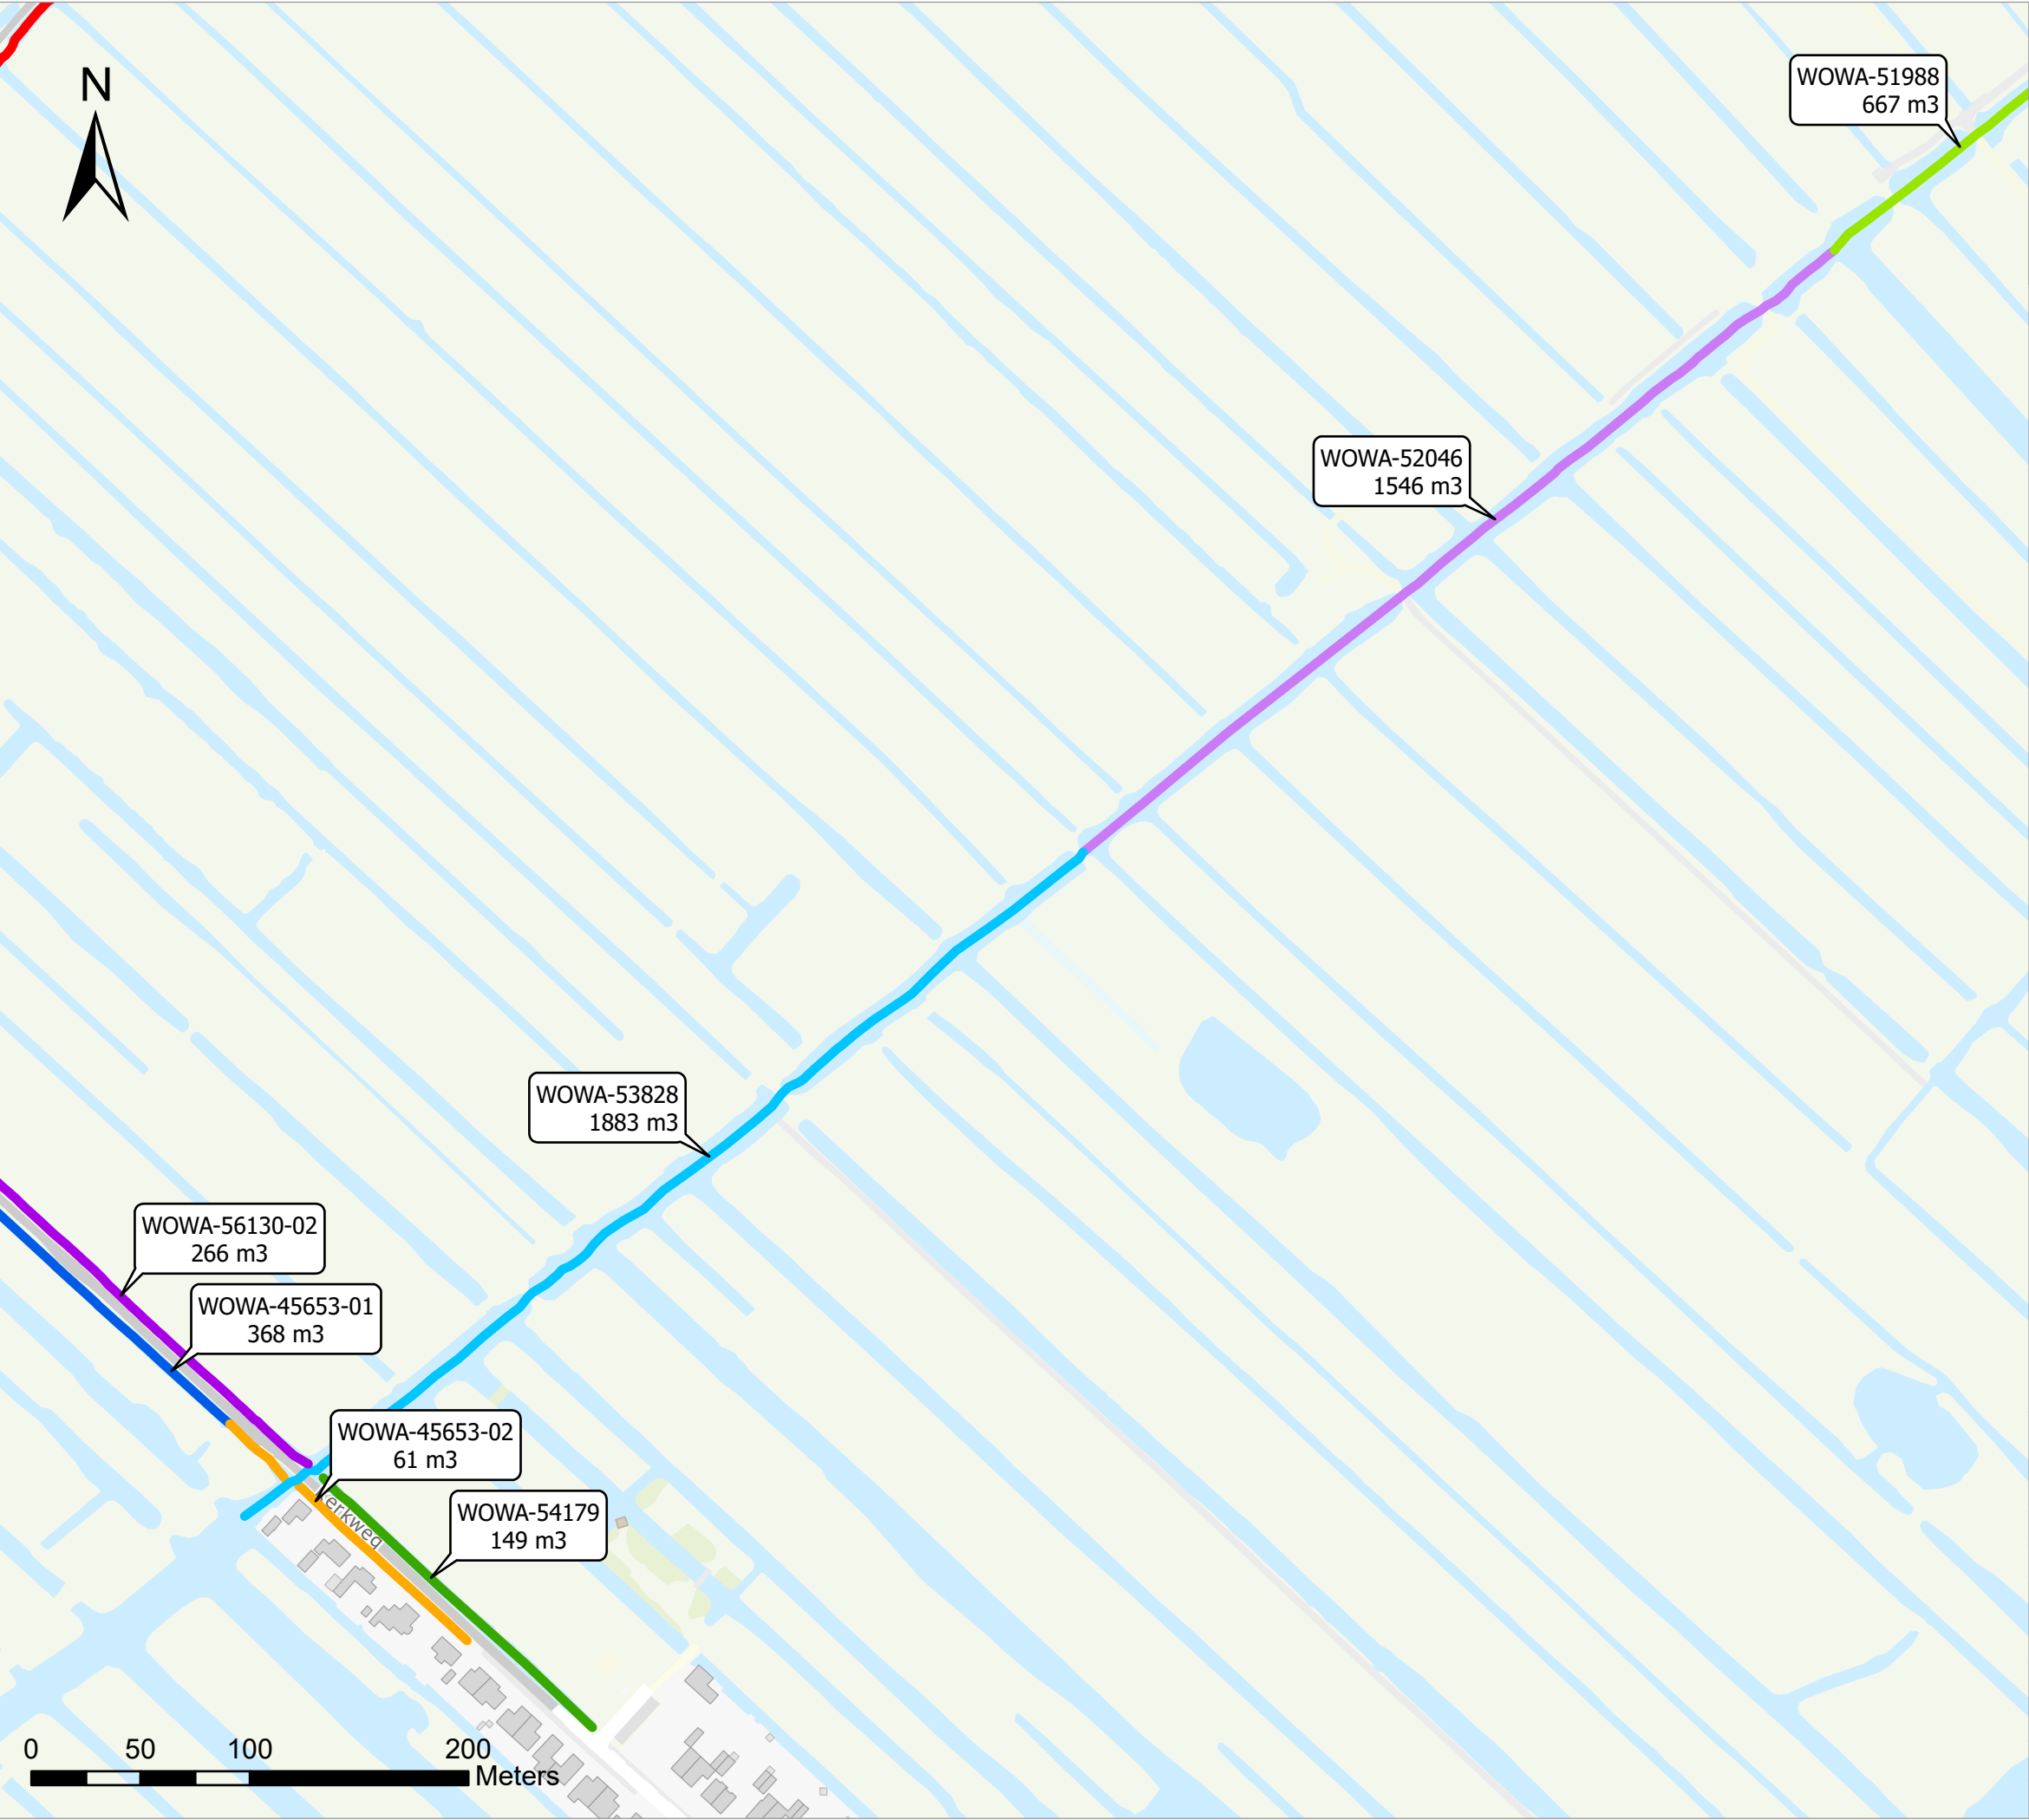



Hoogheemraadschap van  
Schieland en de Krimpenerwaard

Maasboulevard 123 - Postbus 4059 - 3006 AB Rotterdam  
T. 010 45 37 200 - F. 010 41 30 694 - [www.hhsk.nl](http://www.hhsk.nl)

Droge voeten en schoon water



### Legenda



Baggervakken

CODE

- WOWA-45653-01
- WOWA-45653-02
- WOWA-51988
- WOWA-52003
- WOWA-52046
- WOWA-53828
- WOWA-54179
- WOWA-56130-02

Overzichtstekening te baggeren watergangen

|                                      |                     |
|--------------------------------------|---------------------|
| WS-2025-04 Krimpenerwaard Noord-West |                     |
| Tek. nr. :                           | T01 Pagina:3 van 11 |
| Bestand :                            | WS-2025-04_D01.mxd  |
| Datum :                              | 6-3-2025            |
| Formaat                              | A3                  |
| Get. :                               | G. de Jong          |
| Versie :                             | 1                   |
| Status :                             | Definitief          |
| Schaal :                             | 1:3.000             |

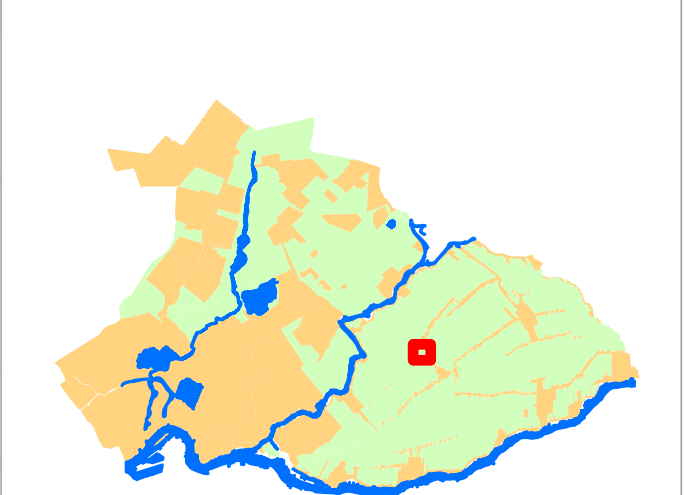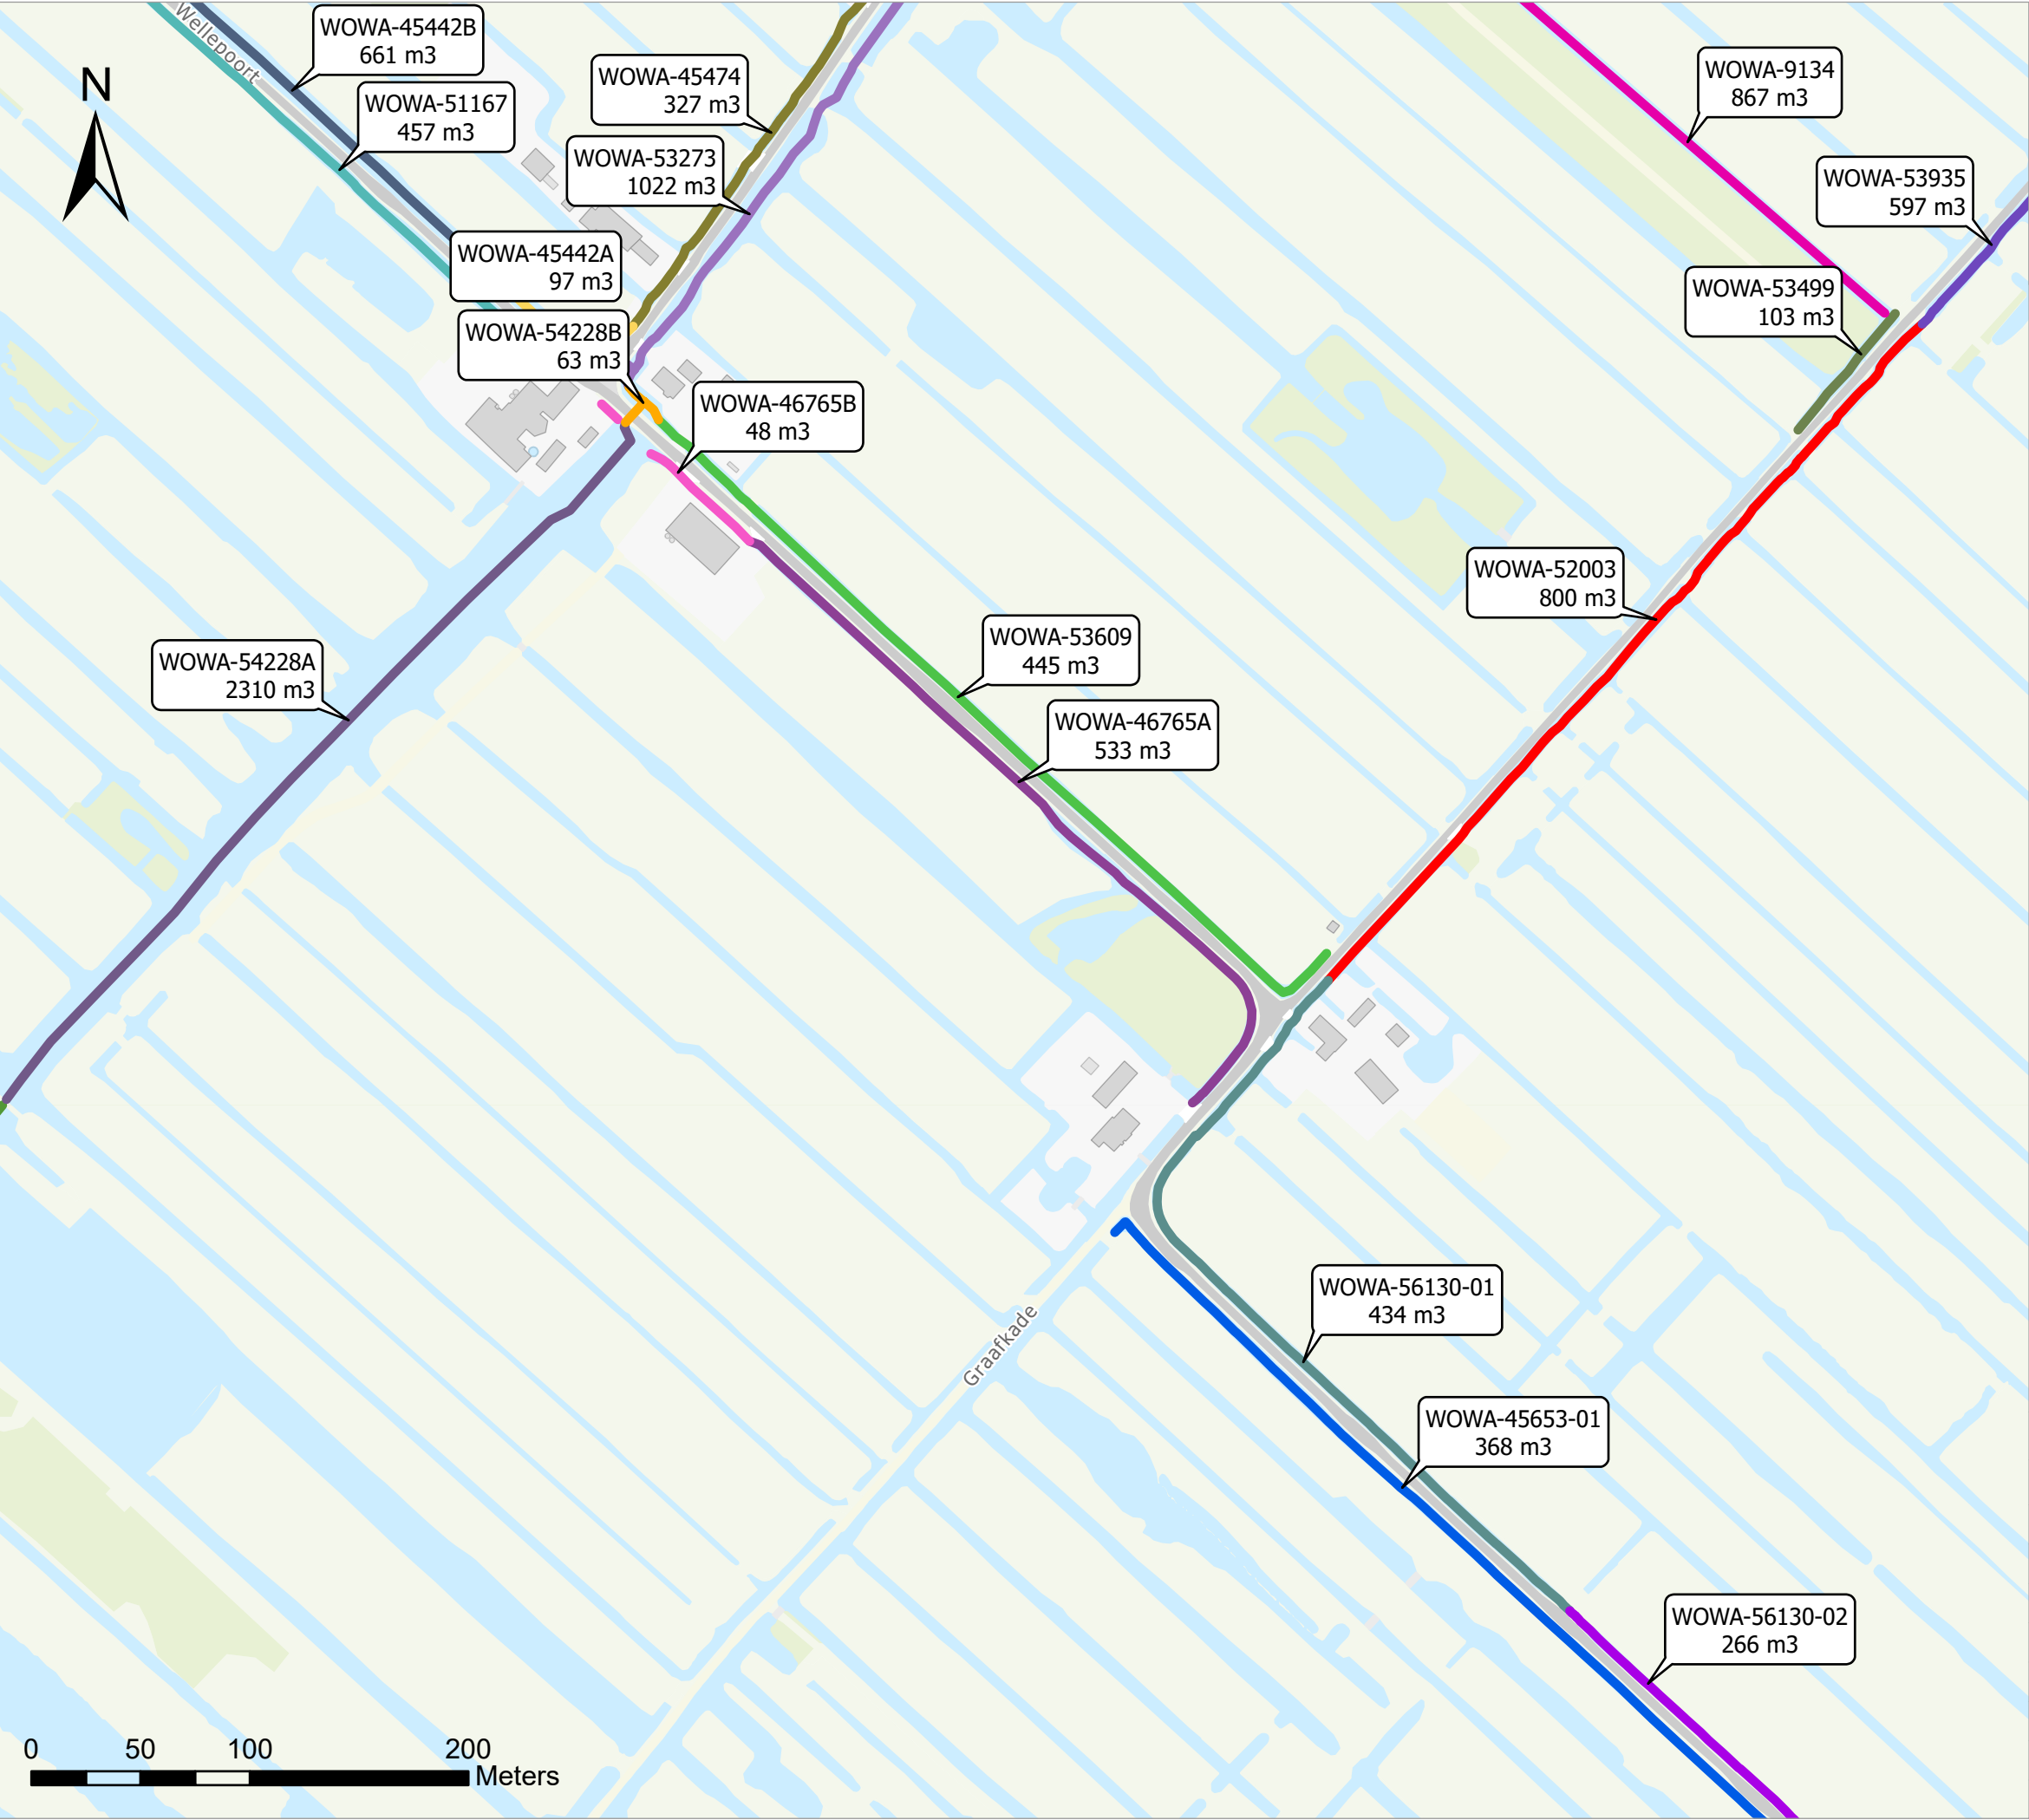

| Legenda       |               |
|---------------|---------------|
| Baggervakken  | WOWA-52003    |
| CODE          | WOWA-53273    |
| WOWA-45442A   | WOWA-53499    |
| WOWA-45442B   | WOWA-53609    |
| WOWA-45474    | WOWA-53935    |
| WOWA-45653-01 | WOWA-54228A   |
| WOWA-46131    | WOWA-54228B   |
| WOWA-46765A   | WOWA-56130-01 |
| WOWA-46765B   | WOWA-56130-02 |
| WOWA-51167    | WOWA-9134     |

| Overzichtstekening te baggeren watergangen |                     |
|--------------------------------------------|---------------------|
| WS-2025-04 Krimpenerwaard Noord-West       |                     |
| Tek. nr. :                                 | T01 Pagina:4 van 11 |
| Bestand :                                  | WS-2025-04_D01.mxd  |
| Datum :                                    | 6-3-2025            |
| Formaat                                    | A3                  |
| Get. :                                     | G. de Jong          |
| Versie :                                   | 1                   |
| Status :                                   | Definitief          |
| Schaal :                                   | 1:3.000             |




Legenda

Baggervakken  
CODE

- WOWA-46131
- WOWA-54228A

|                                            |                    |                 |
|--------------------------------------------|--------------------|-----------------|
| Overzichtstekening te baggeren watergangen |                    |                 |
| WS-2025-04 Krimpenerwaard Noord-West       |                    |                 |
| Tek. nr. :                                 | T01                | Pagina:5 van 11 |
| Bestand :                                  | WS-2025-04_D01.mxd |                 |
| Datum :                                    | 6-3-2025           |                 |
| Formaat                                    | A3                 |                 |
| Get. :                                     | G. de Jong         |                 |
| Versie :                                   | 1                  |                 |
| Status :                                   | Definitief         |                 |
| Schaal :                                   | 1:3.000            |                 |

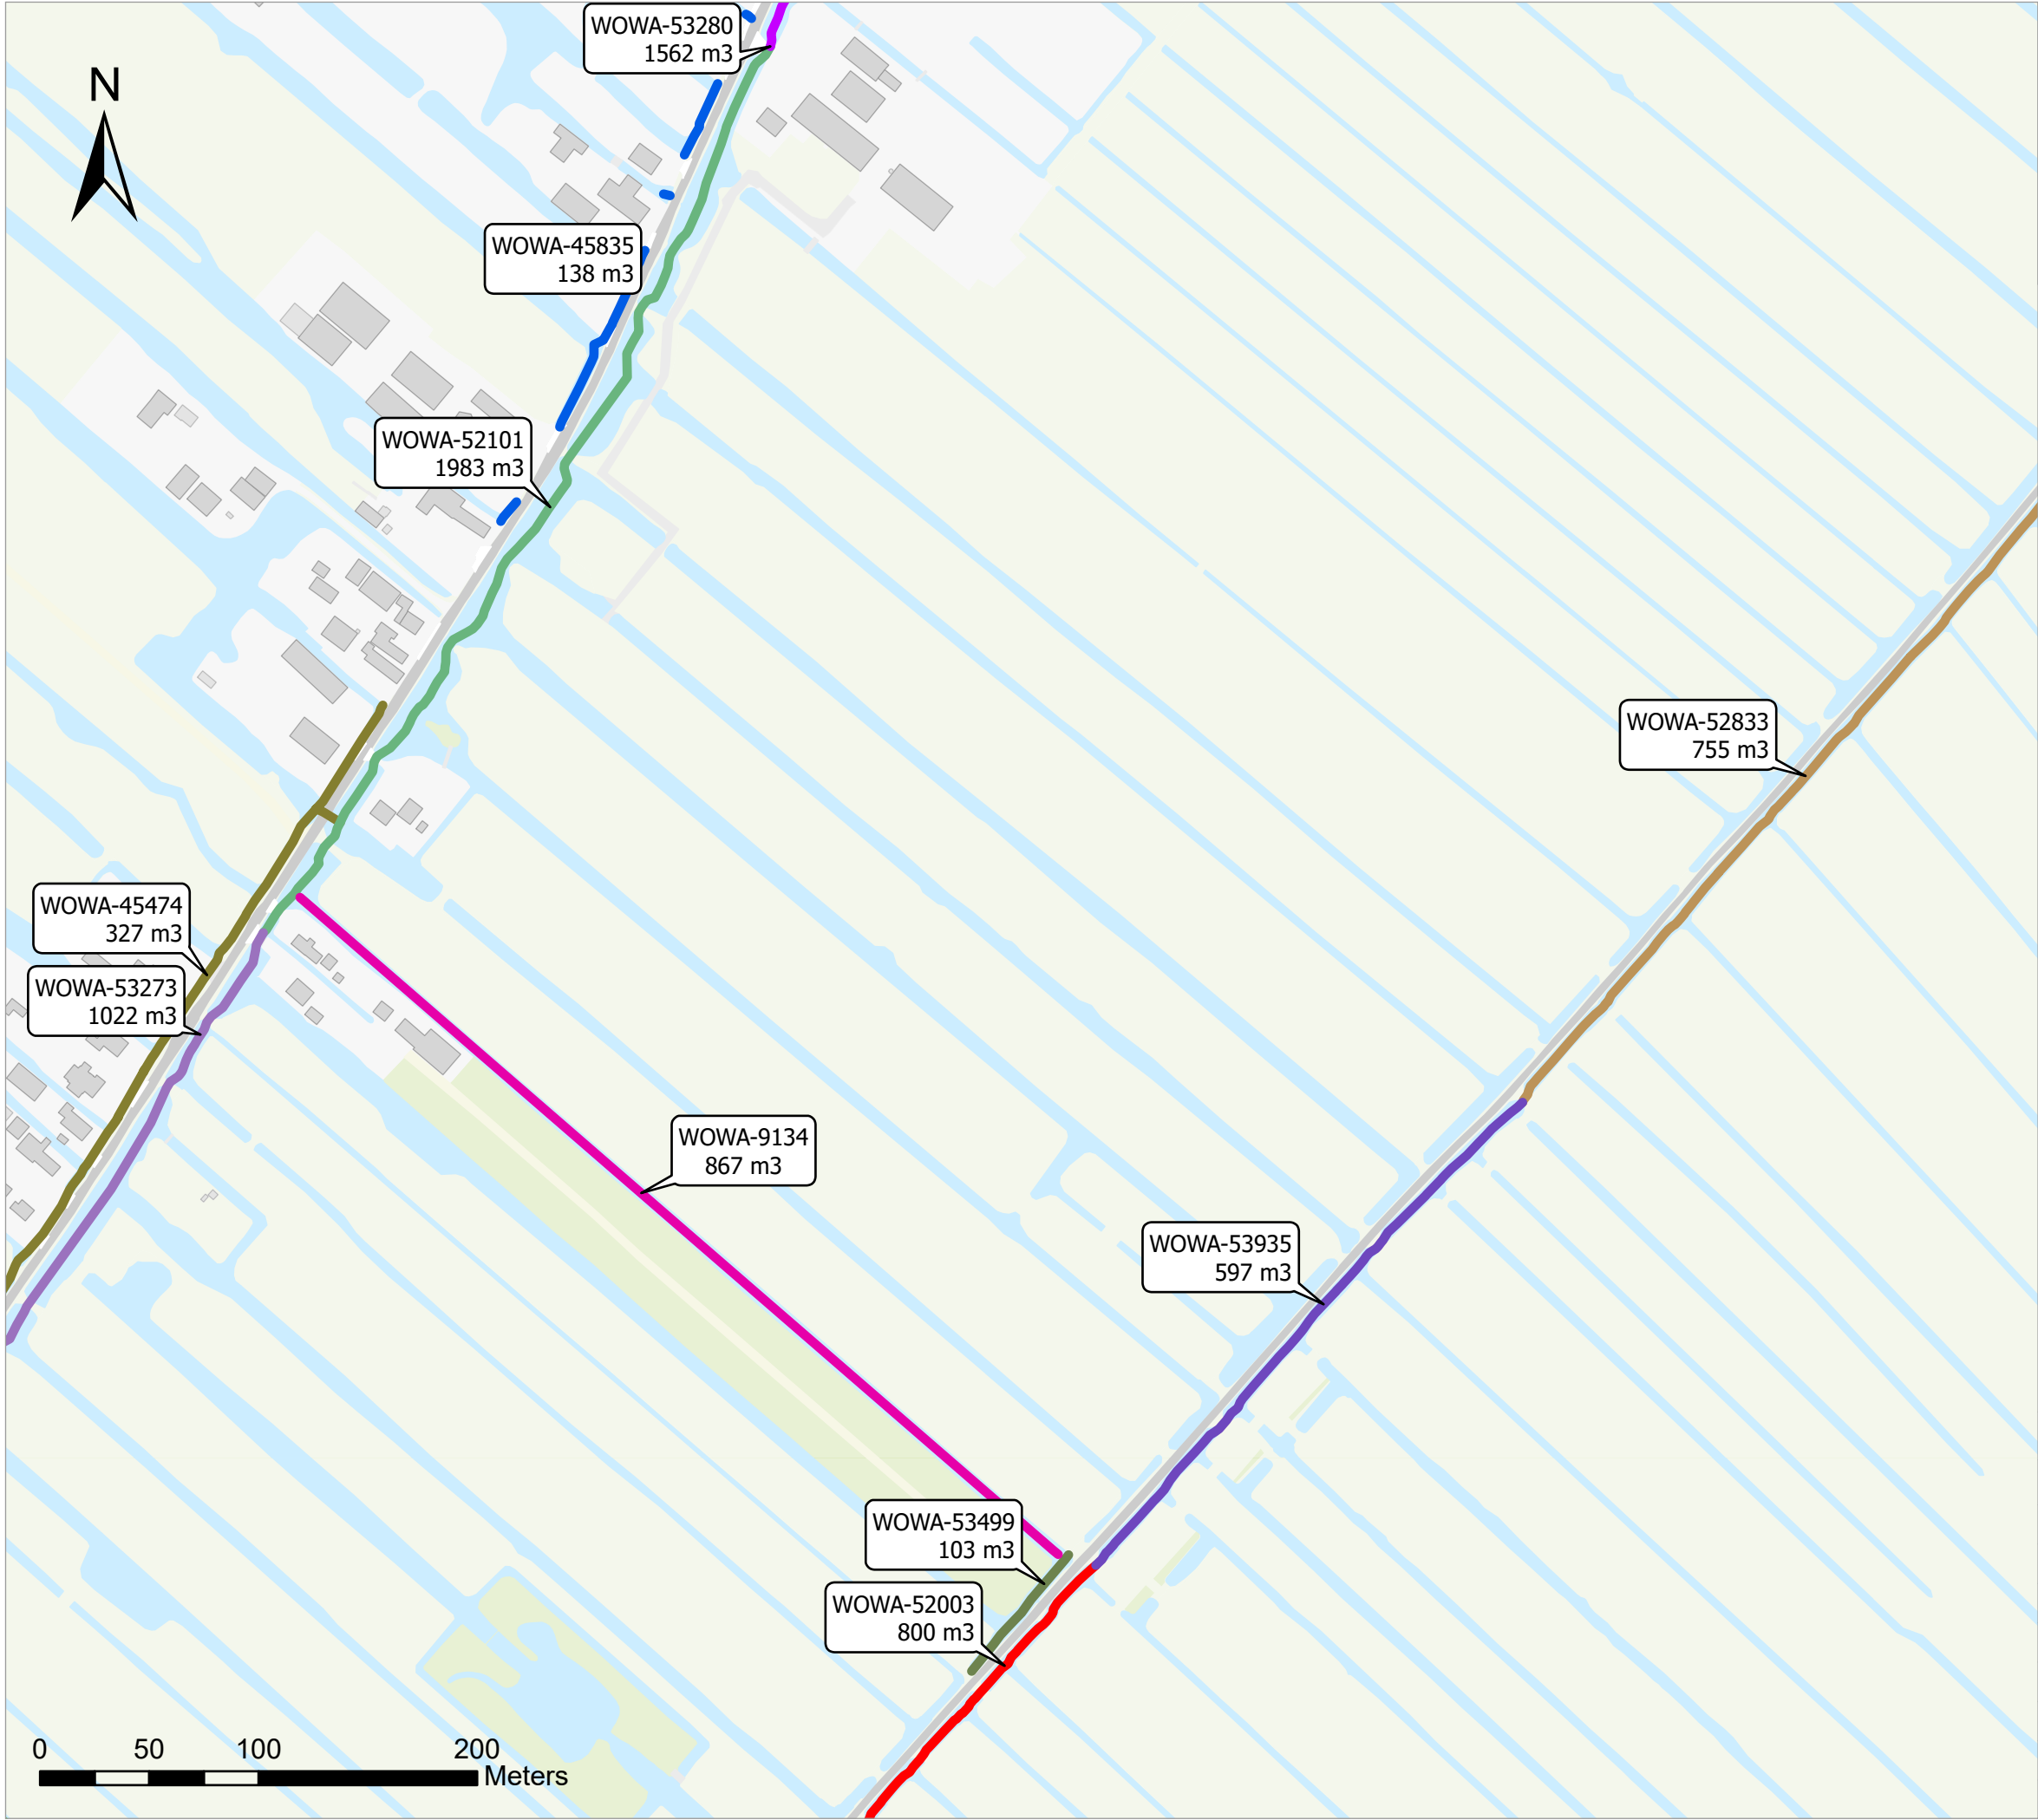




Hoogheemraadschap van  
Schieland en de Krimpenerwaard

Maasboulevard 123 - Postbus 4059 - 3006 AB Rotterdam  
T. 010 45 37 200 - F. 010 41 30 694 - [www.hhsk.nl](http://www.hhsk.nl)

Droge voeten en schoon water

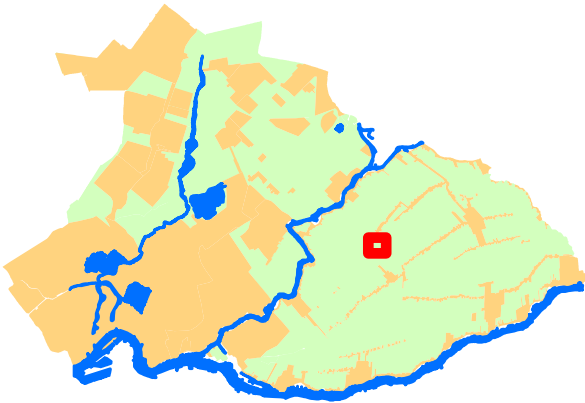


Legenda

|              |            |
|--------------|------------|
| Baggervakken | WOWA-52833 |
| CODE         | WOWA-53273 |
| WOWA-45474   | WOWA-53280 |
| WOWA-45835   | WOWA-53499 |
| WOWA-52003   | WOWA-53935 |
| WOWA-52101   | WOWA-9134  |

Overzichtstekening te baggeren watergangen

|                                      |                     |
|--------------------------------------|---------------------|
| WS-2025-04 Krimpenerwaard Noord-West |                     |
| Tek. nr. :                           | T01 Pagina:6 van 11 |
| Bestand :                            | WS-2025-04_D01.mxd  |
| Datum :                              | 6-3-2025            |
| Formaat                              | A3                  |
| Get. :                               | G. de Jong          |
| Versie :                             | 1                   |
| Status :                             | Definitief          |
| Schaal :                             | 1:3.000             |

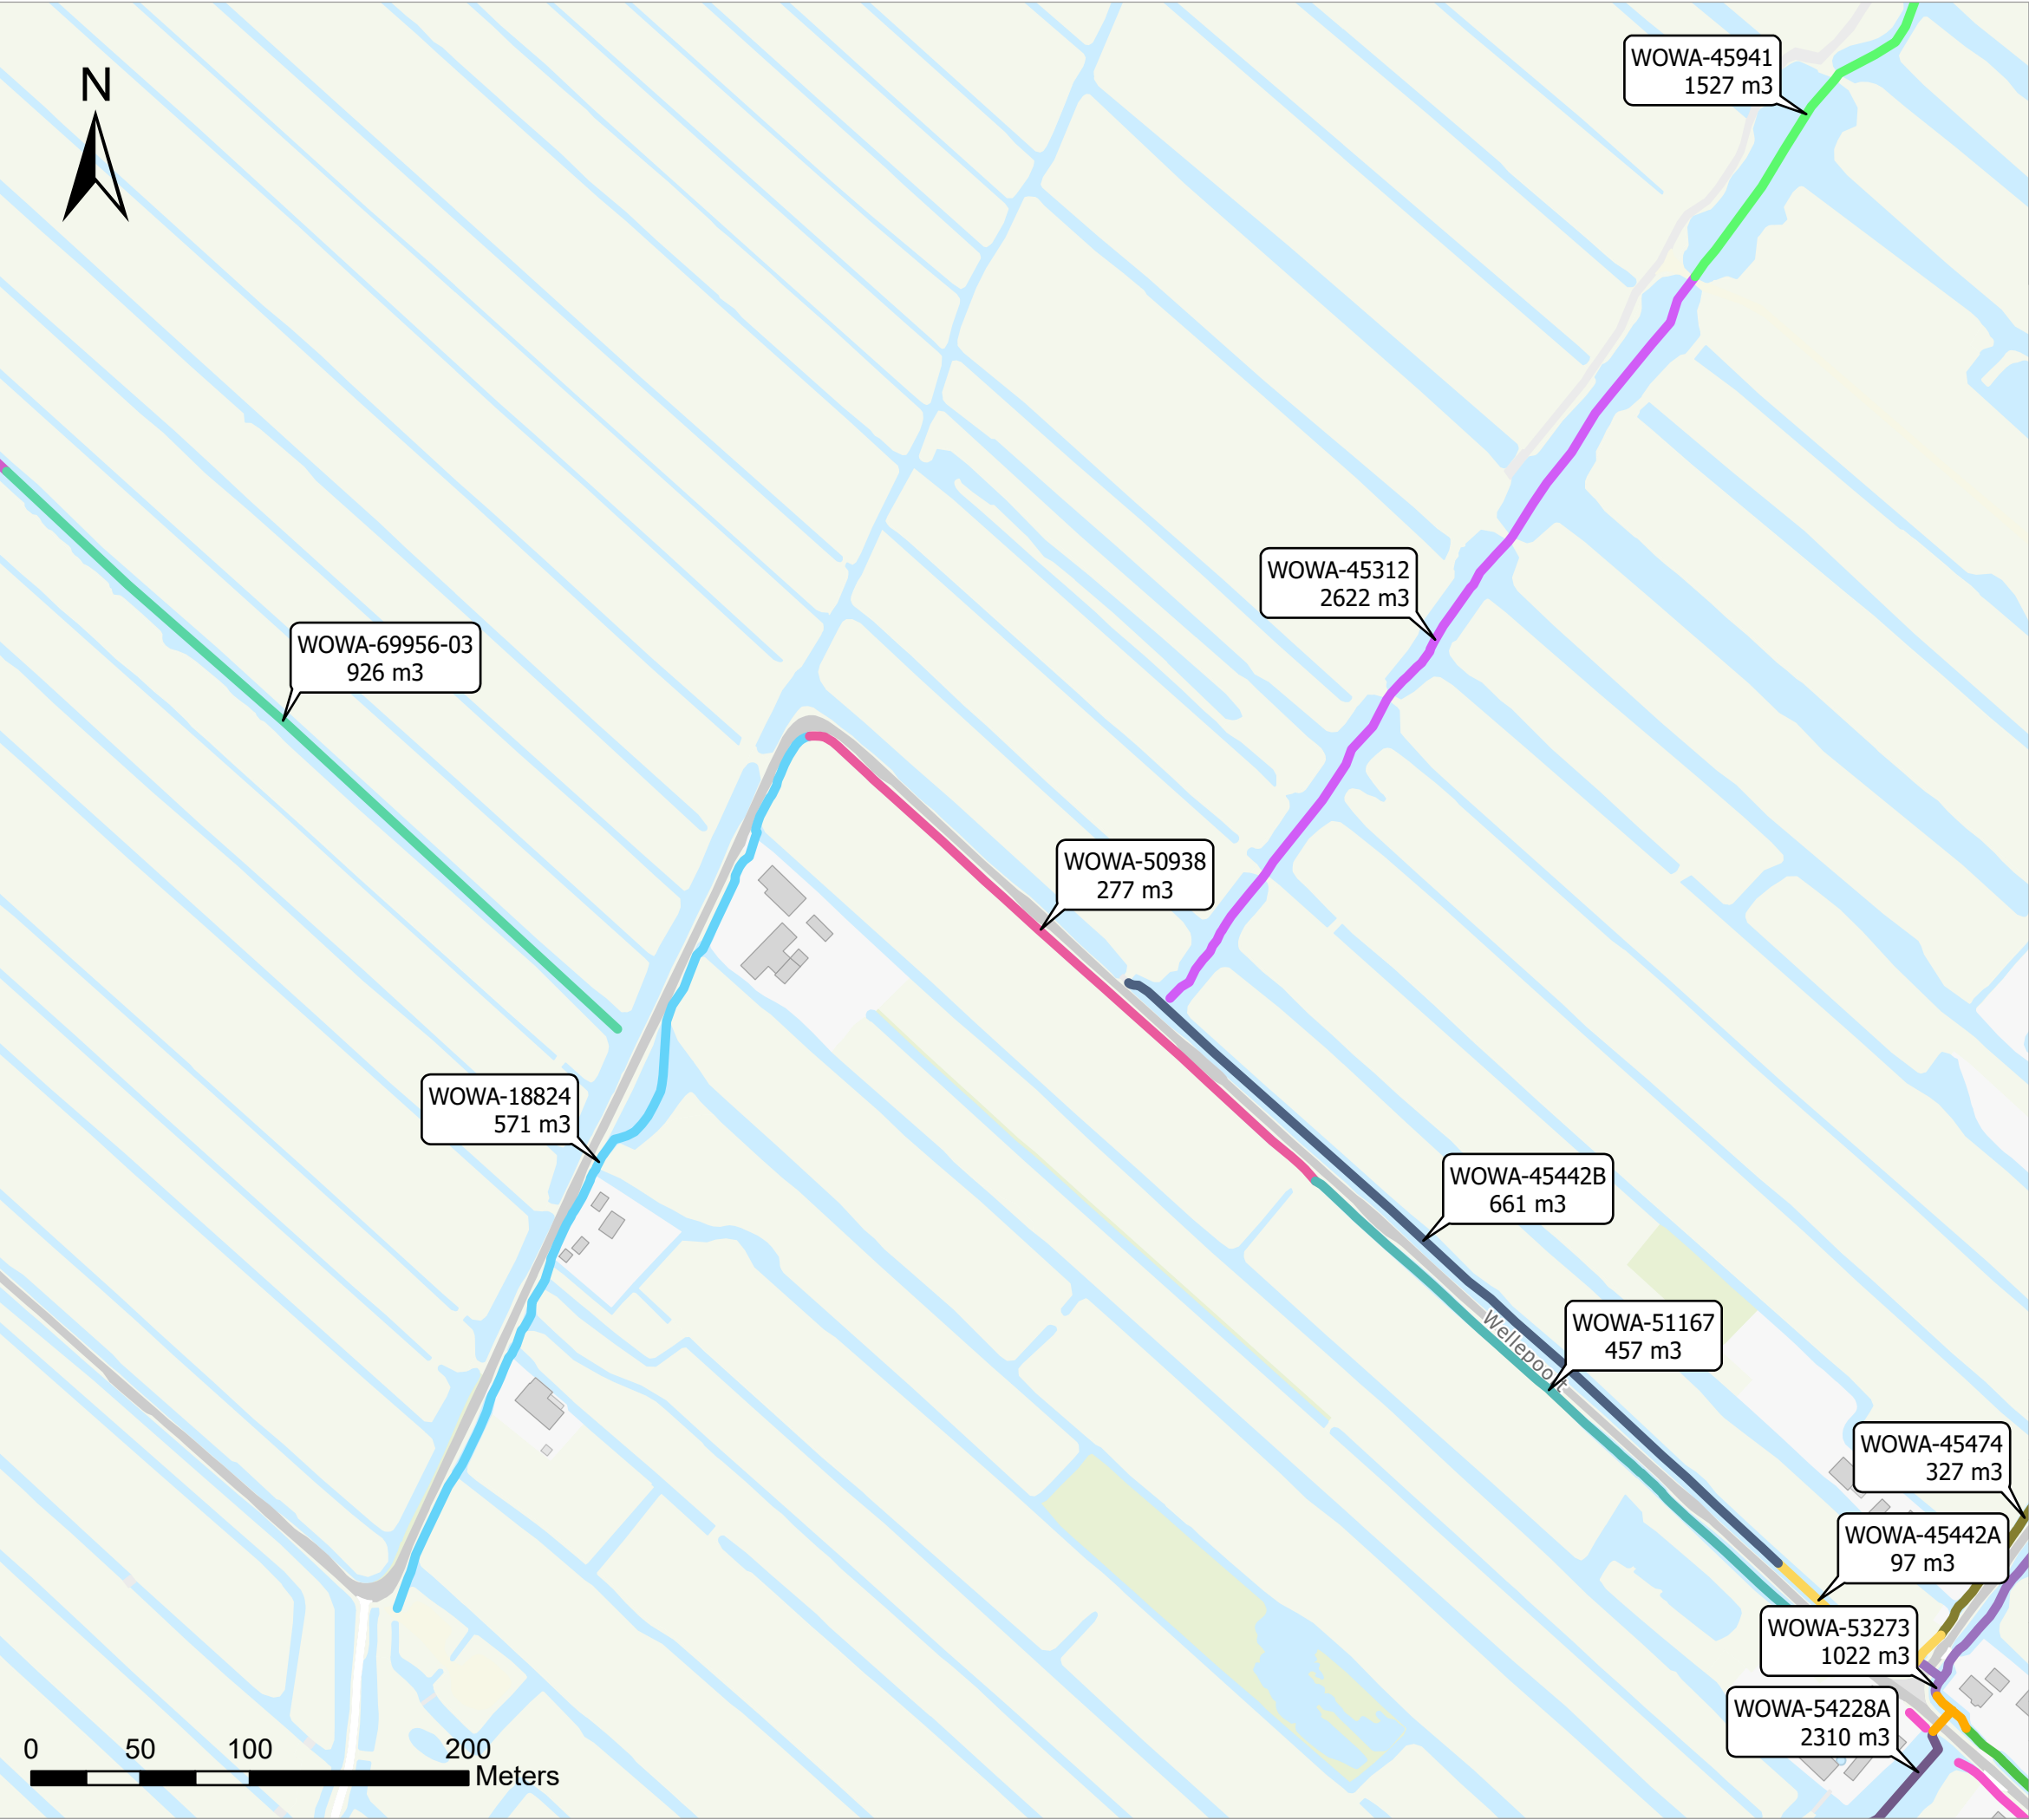




Hoogheemraadschap van  
Schieland en de Krimpenerwaard

Maasboulevard 123 - Postbus 4059 - 3006 AB Rotterdam  
T. 010 45 37 200 - F. 010 41 30 694 - [www.hhsk.nl](http://www.hhsk.nl)

Droge voeten en schoon water

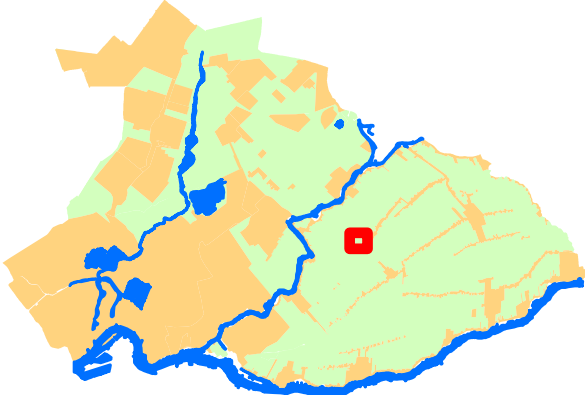

### Legenda



Baggervakken

|             |               |
|-------------|---------------|
| WOWA-50938  | WOWA-51167    |
| WOWA-18824  | WOWA-53273    |
| WOWA-45312  | WOWA-53609    |
| WOWA-45442A | WOWA-54228A   |
| WOWA-45442B | WOWA-54228B   |
| WOWA-45474  | WOWA-69956-02 |
| WOWA-45941  | WOWA-69956-03 |
| WOWA-46765B |               |

Overzichtstekening te baggeren watergangen

WS-2025-04 Krimpenerwaard Noord-West

|            |                    |                  |
|------------|--------------------|------------------|
| Tek. nr. : | T01                | Pagina: 7 van 11 |
| Bestand :  | WS-2025-04_D01.mxd |                  |
| Datum :    | 6-3-2025           |                  |
| Formaat :  | A3                 |                  |
| Get. :     | G. de Jong         |                  |
| Versie :   | 1                  |                  |
| Status :   | Definitief         |                  |
| Schaal :   | 1:3.000            |                  |

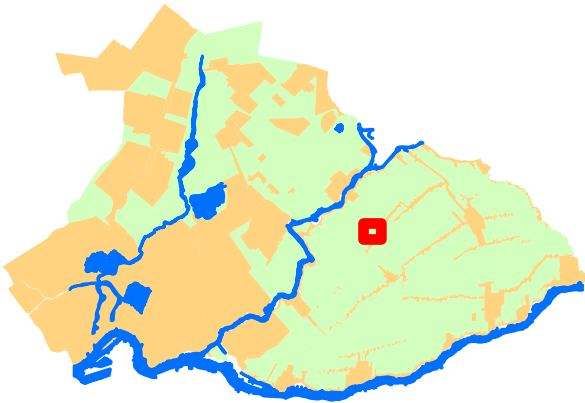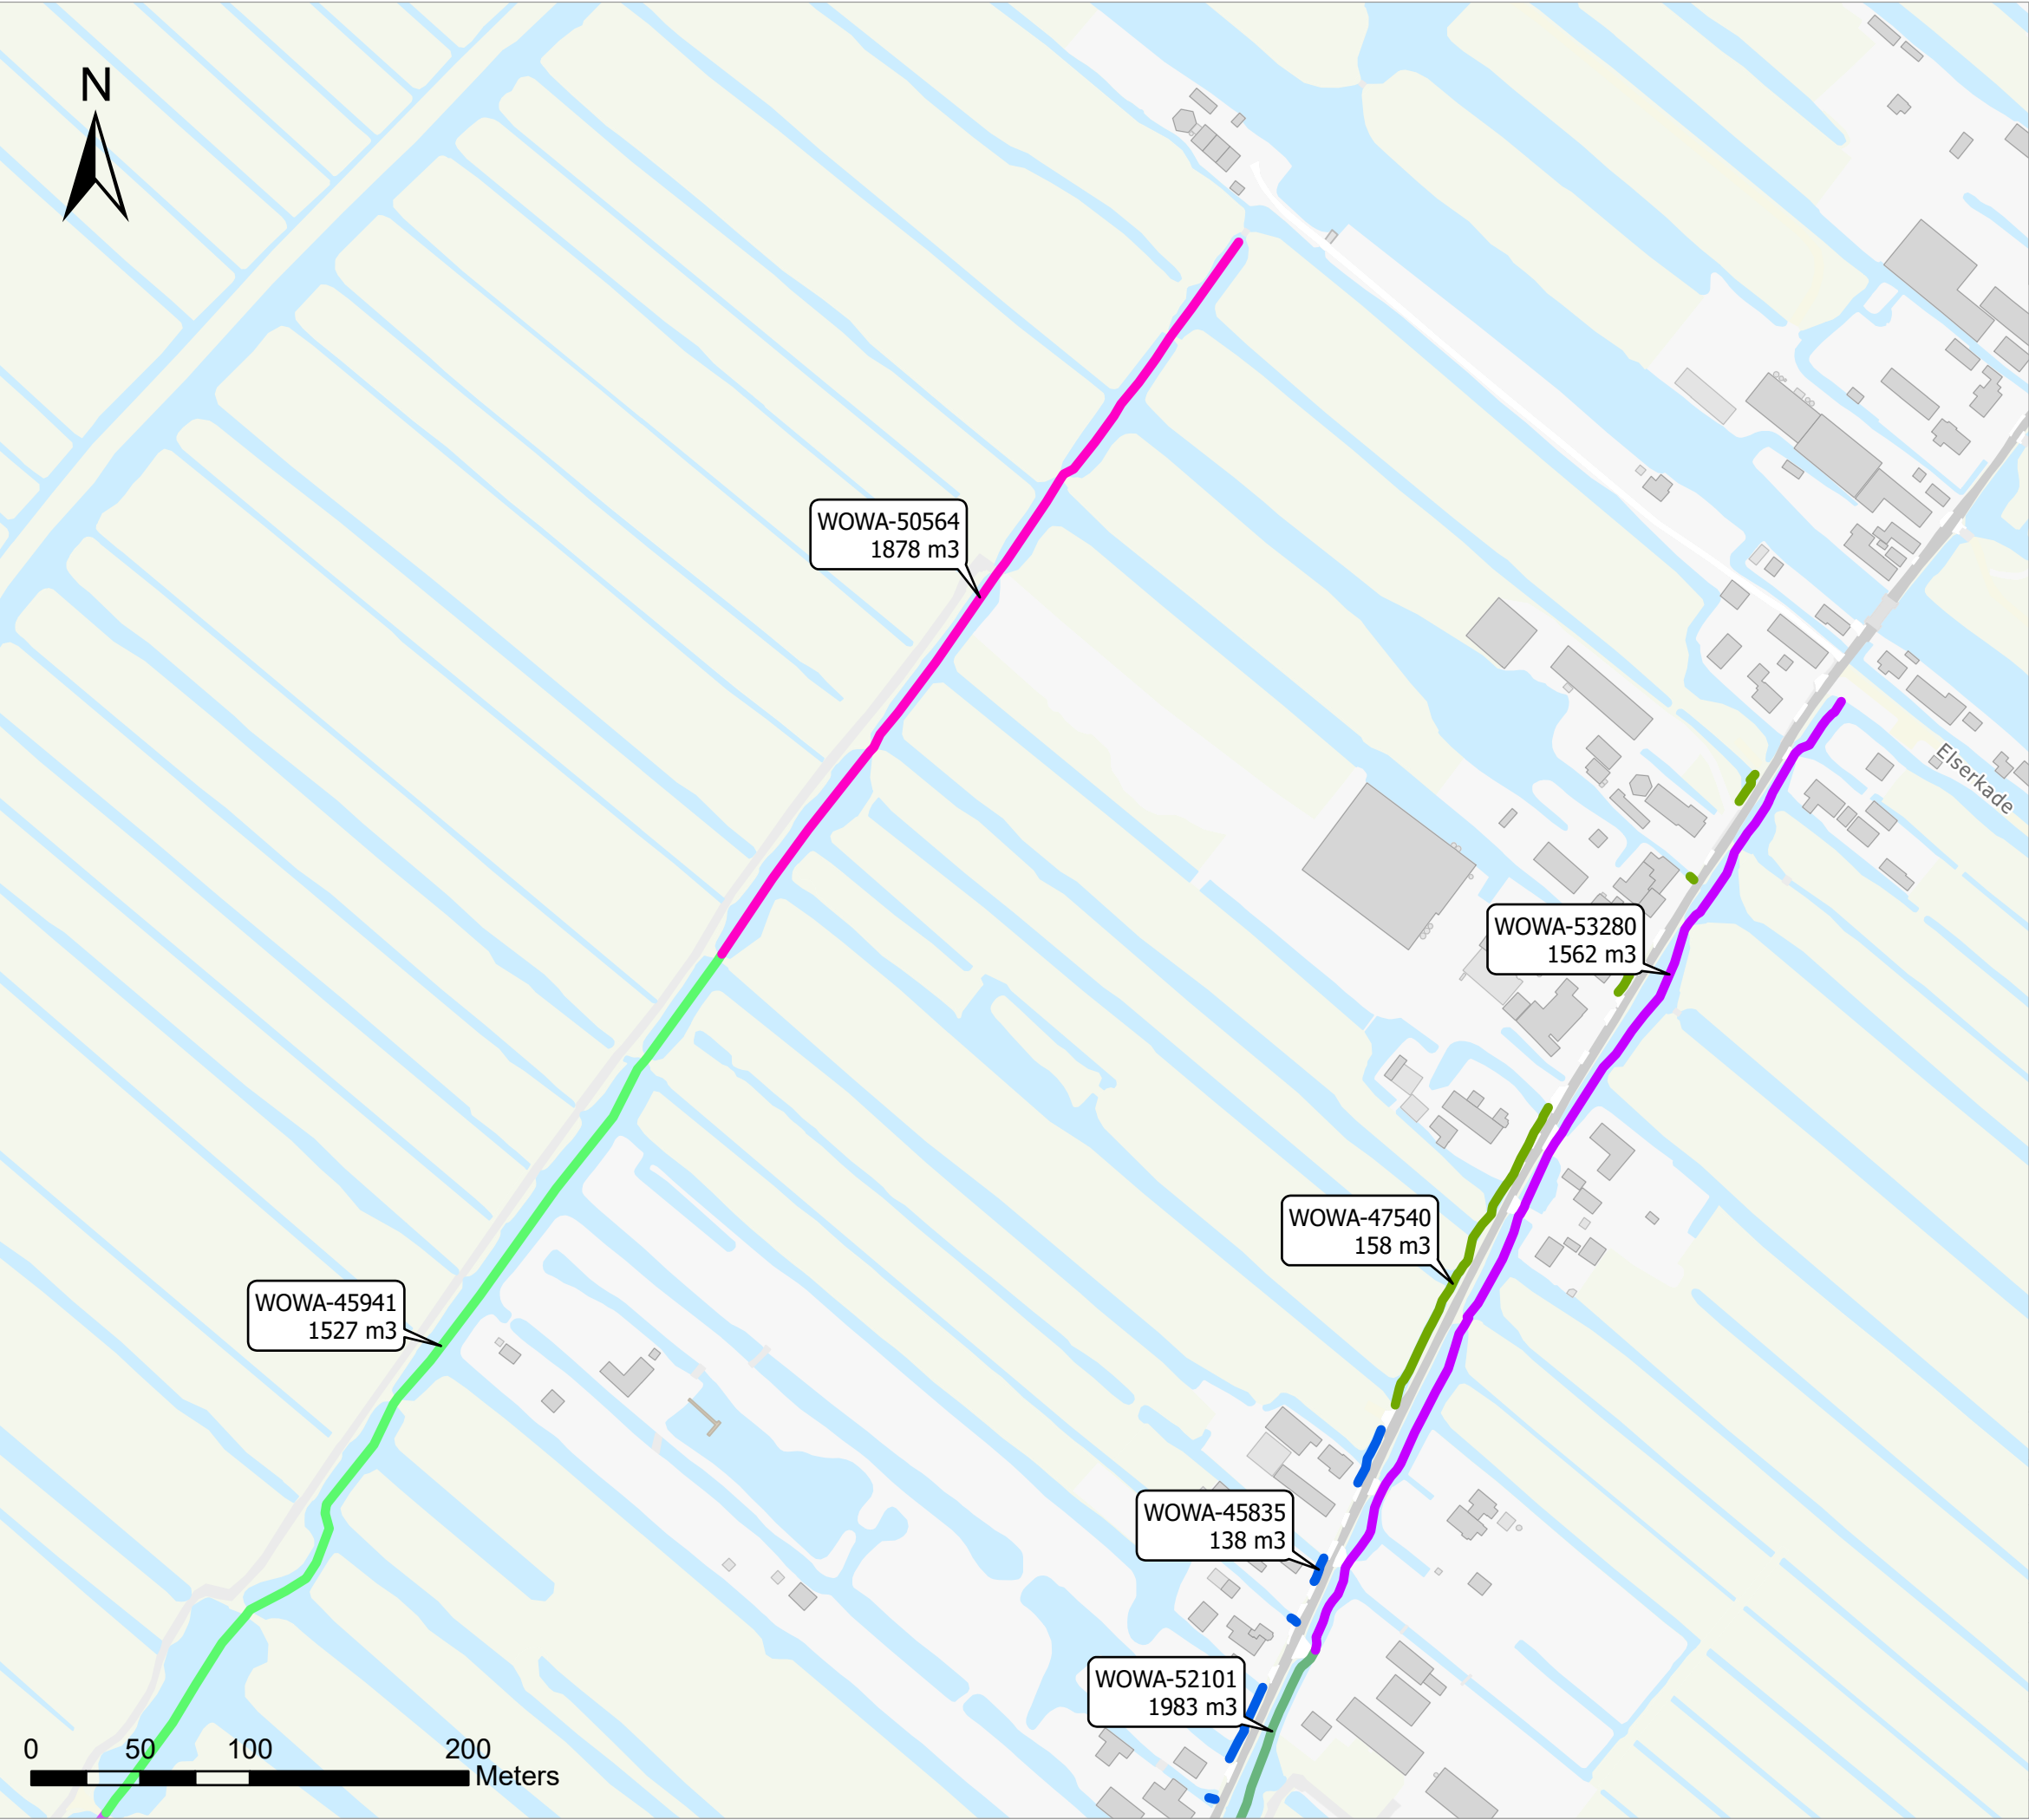

### Legenda



#### Baggervakken

##### CODE

- WOWA-45312
- WOWA-45835
- WOWA-45941
- WOWA-47540
- WOWA-50564
- WOWA-52101
- WOWA-53280

#### Overzichtstekening te baggeren watergangen

|                                      |                    |                 |
|--------------------------------------|--------------------|-----------------|
| WS-2025-04 Krimpenerwaard Noord-West |                    |                 |
| Tek. nr. :                           | T01                | Pagina:8 van 11 |
| Bestand :                            | WS-2025-04_D01.mxd |                 |
| Datum :                              | 6-3-2025           |                 |
| Formaat                              | A3                 |                 |
| Get. :                               | G. de Jong         |                 |
| Versie :                             | 1                  |                 |
| Status :                             | Definitief         |                 |
| Schaal :                             | 1:3.000            |                 |

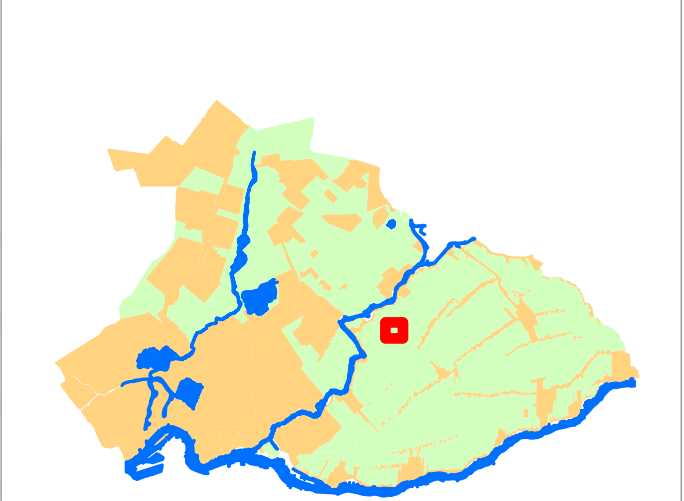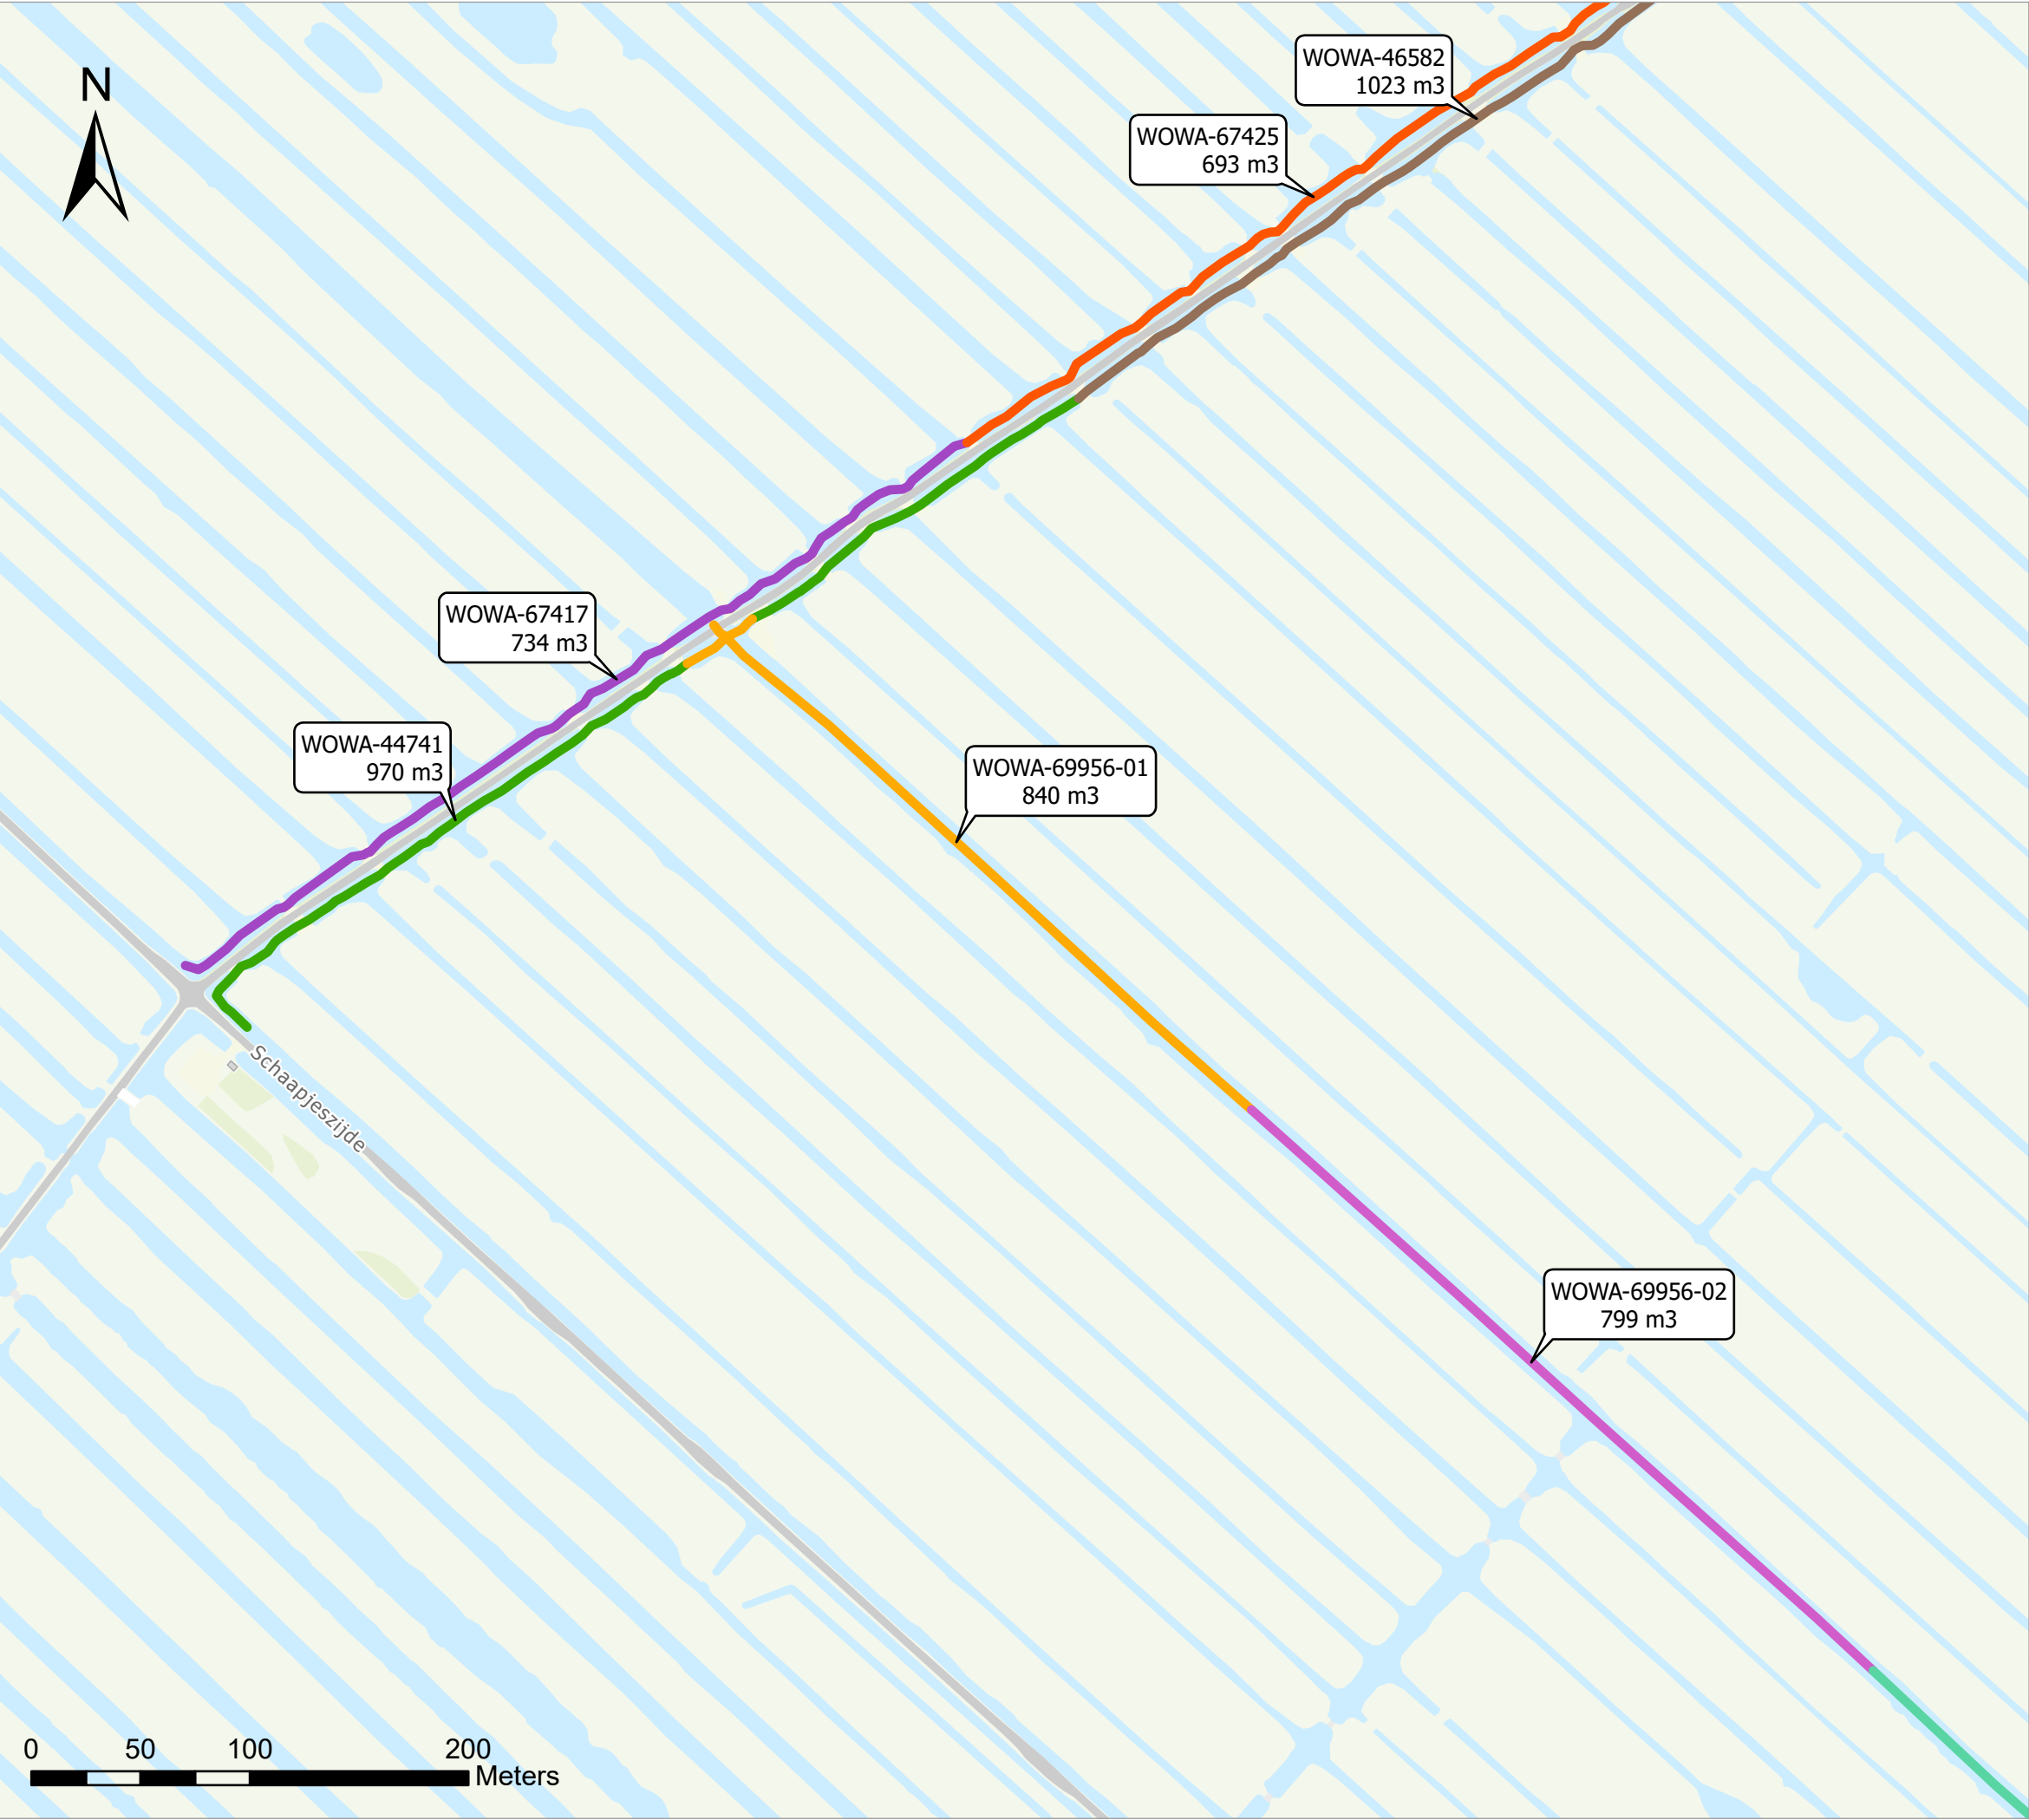



### Legenda

#### Baggervakken

CODE

- WOWA-44741
- WOWA-46582
- WOWA-67417
- WOWA-67425
- WOWA-69956-01
- WOWA-69956-02
- WOWA-69956-03

| Overzichtstekening te baggeren watergangen |                    |                 |
|--------------------------------------------|--------------------|-----------------|
| WS-2025-04 Krimpenerwaard Noord-West       |                    |                 |
| Tek. nr. :                                 | T01                | Pagina:9 van 11 |
| Bestand :                                  | WS-2025-04_D01.mxd |                 |
| Datum :                                    | 6-3-2025           |                 |
| Formaat                                    | A3                 |                 |
| Get. :                                     | G. de Jong         |                 |
| Versie :                                   | 1                  |                 |
| Status :                                   | Definitief         |                 |
| Schaal :                                   | 1:3.000            |                 |

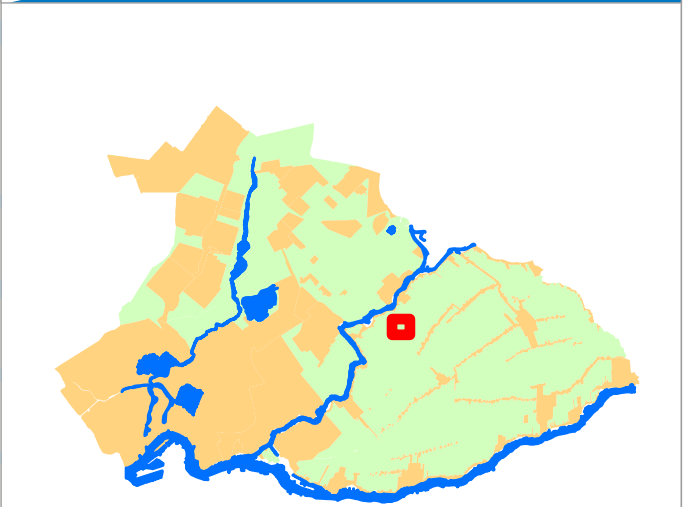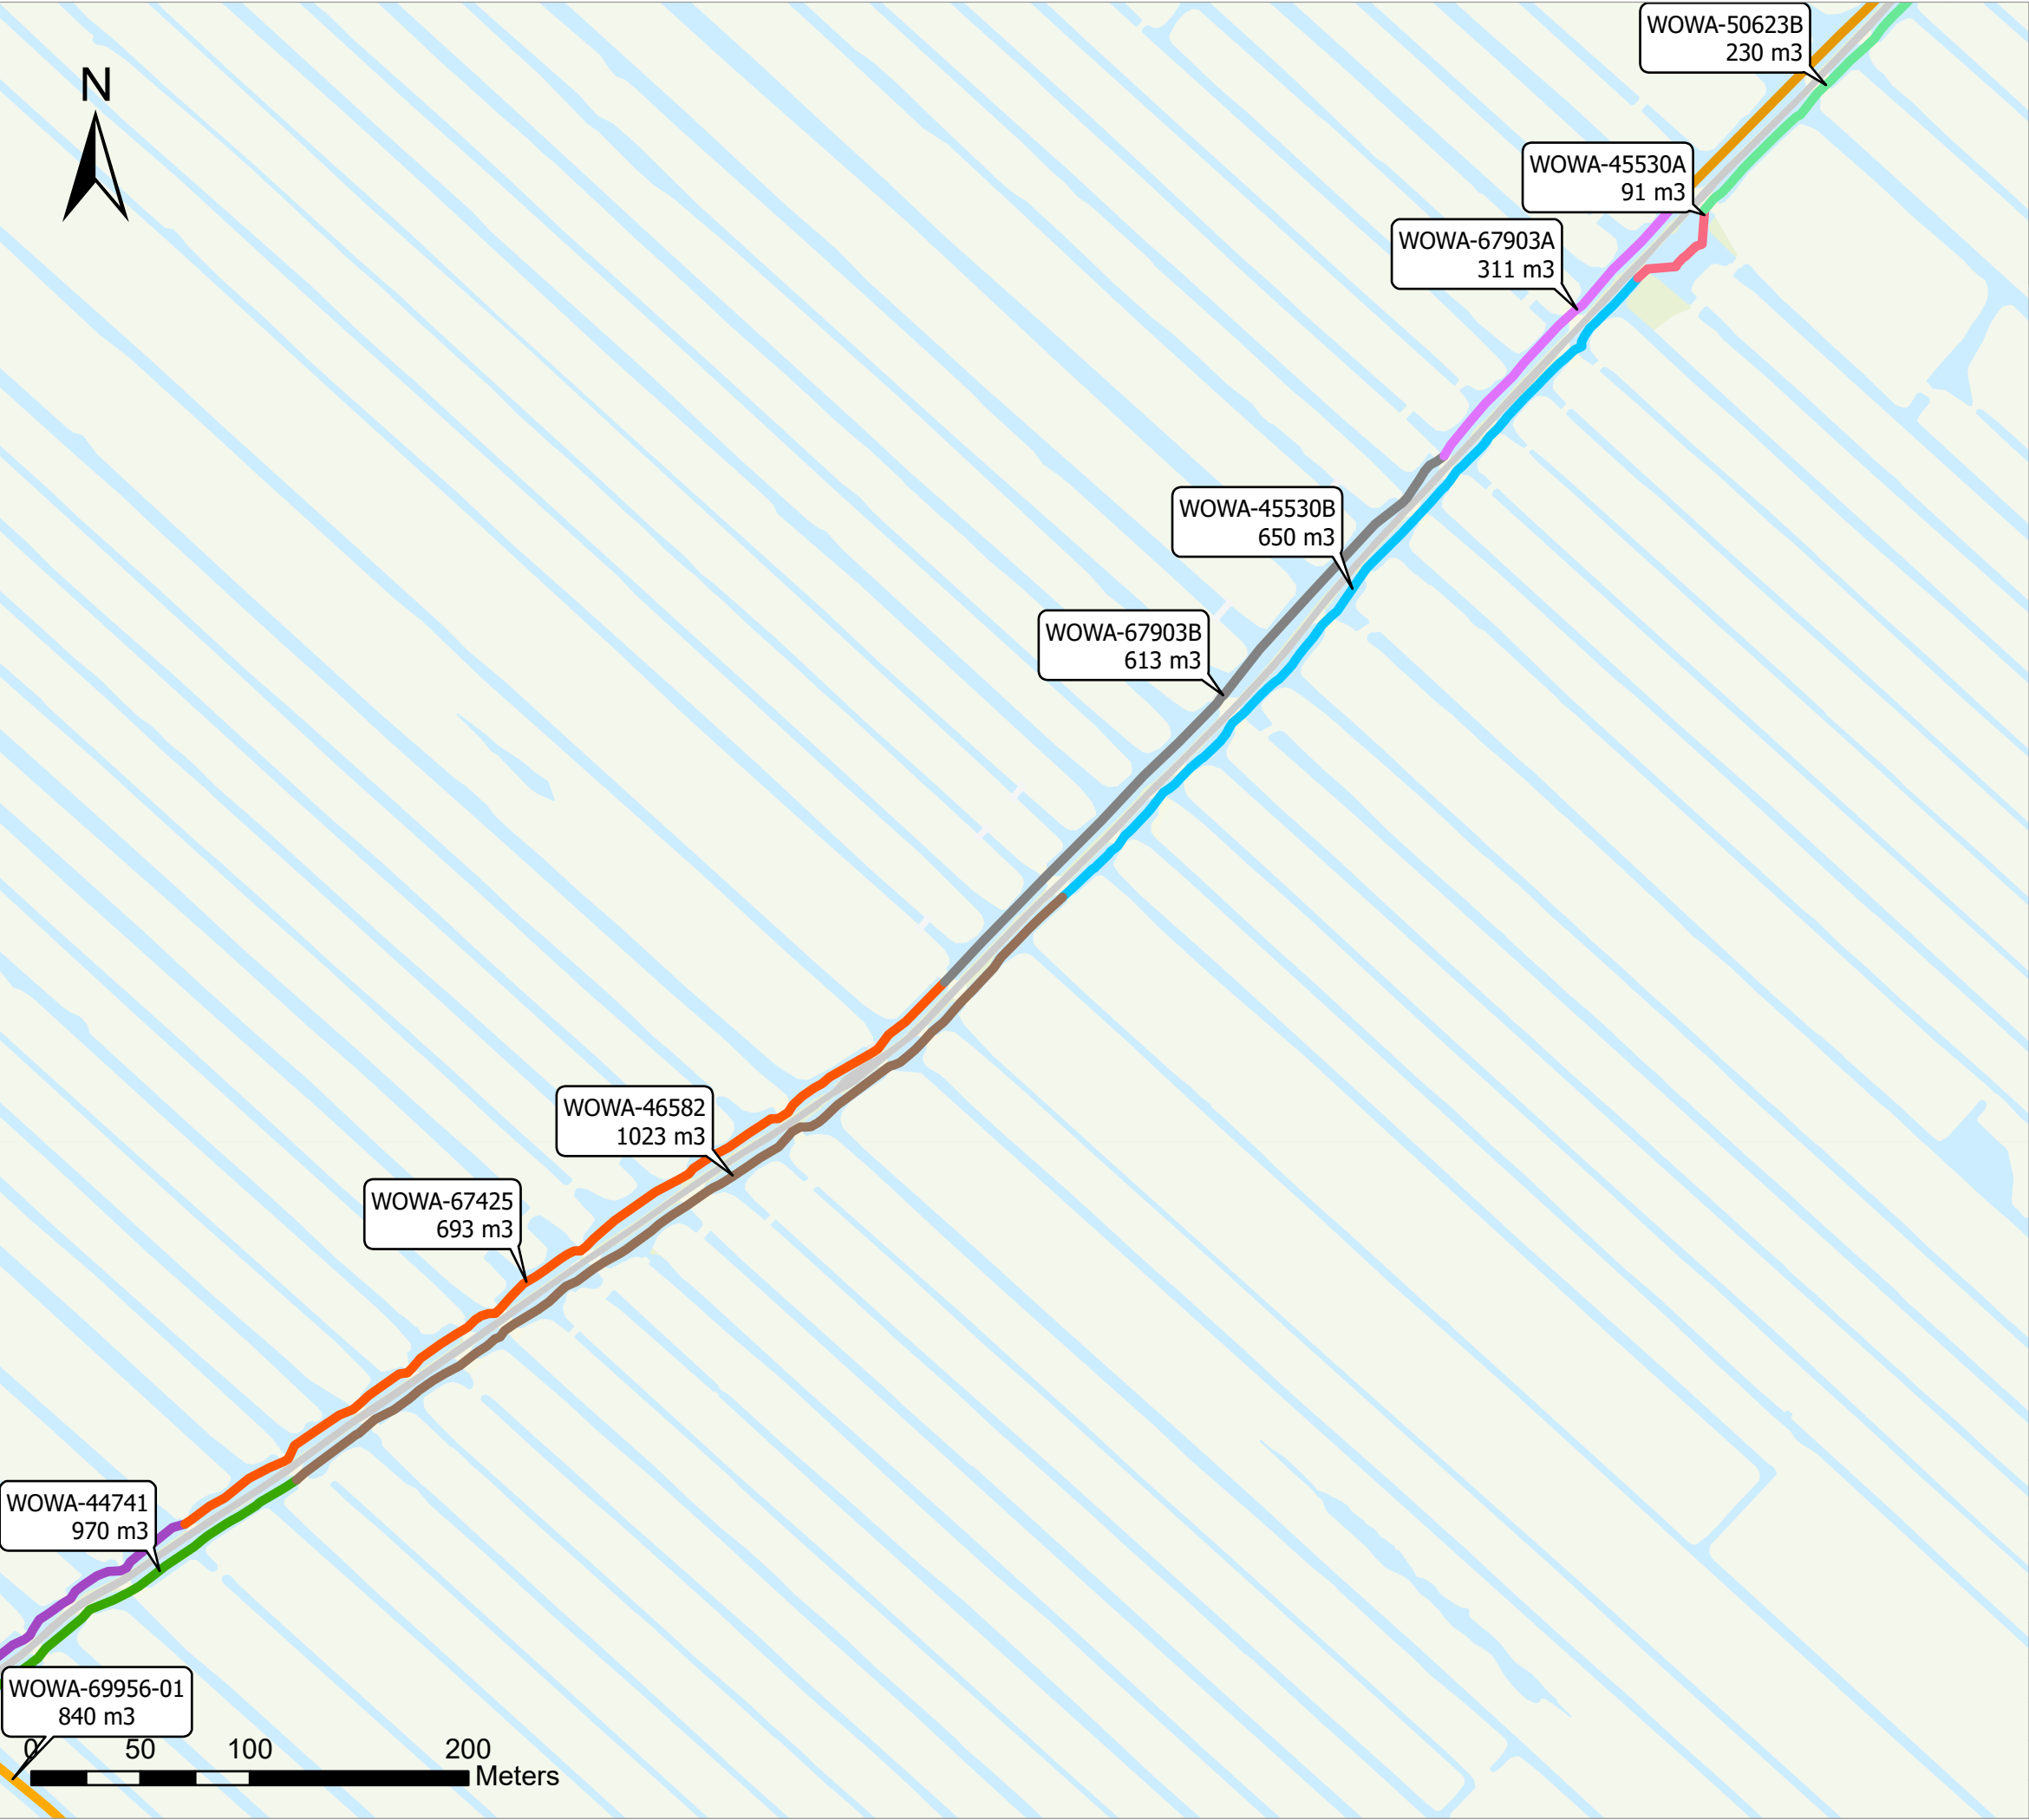

Legenda

Baggervakken

CODE

WOWA-67417

WOWA-67425

WOWA-44741

WOWA-45530A

WOWA-45530B

WOWA-46582

WOWA-50623B



WOWA-67905

WOWA-69956-01

WOWA-67903A

WOWA-67903B

|                                            |                    |                   |
|--------------------------------------------|--------------------|-------------------|
| Overzichtstekening te baggeren watergangen |                    |                   |
| WS-2025-04 Krimpenerwaard Noord-West       |                    |                   |
| Tek. nr. :                                 | T01                | Pagina: 10 van 11 |
| Bestand :                                  | WS-2025-04_D01.mxd |                   |
| Datum :                                    | 6-3-2025           |                   |
| Formaat                                    | A3                 |                   |
| Get. :                                     | G. de Jong         |                   |
| Versie :                                   | 1                  |                   |
| Status :                                   | Definitief         |                   |
| Schaal :                                   | 1:3.000            |                   |

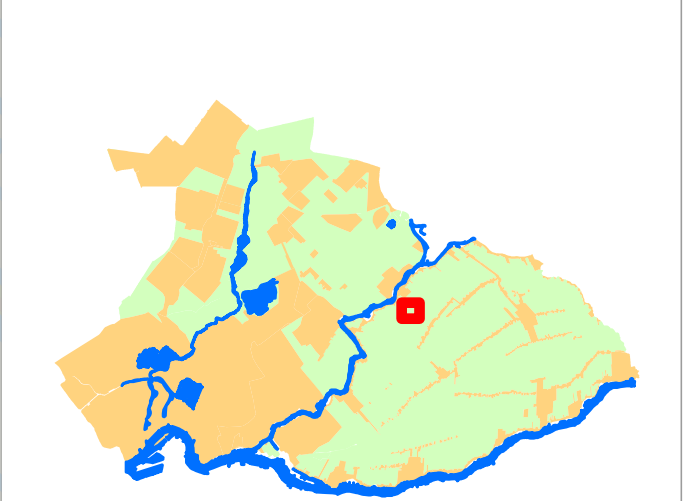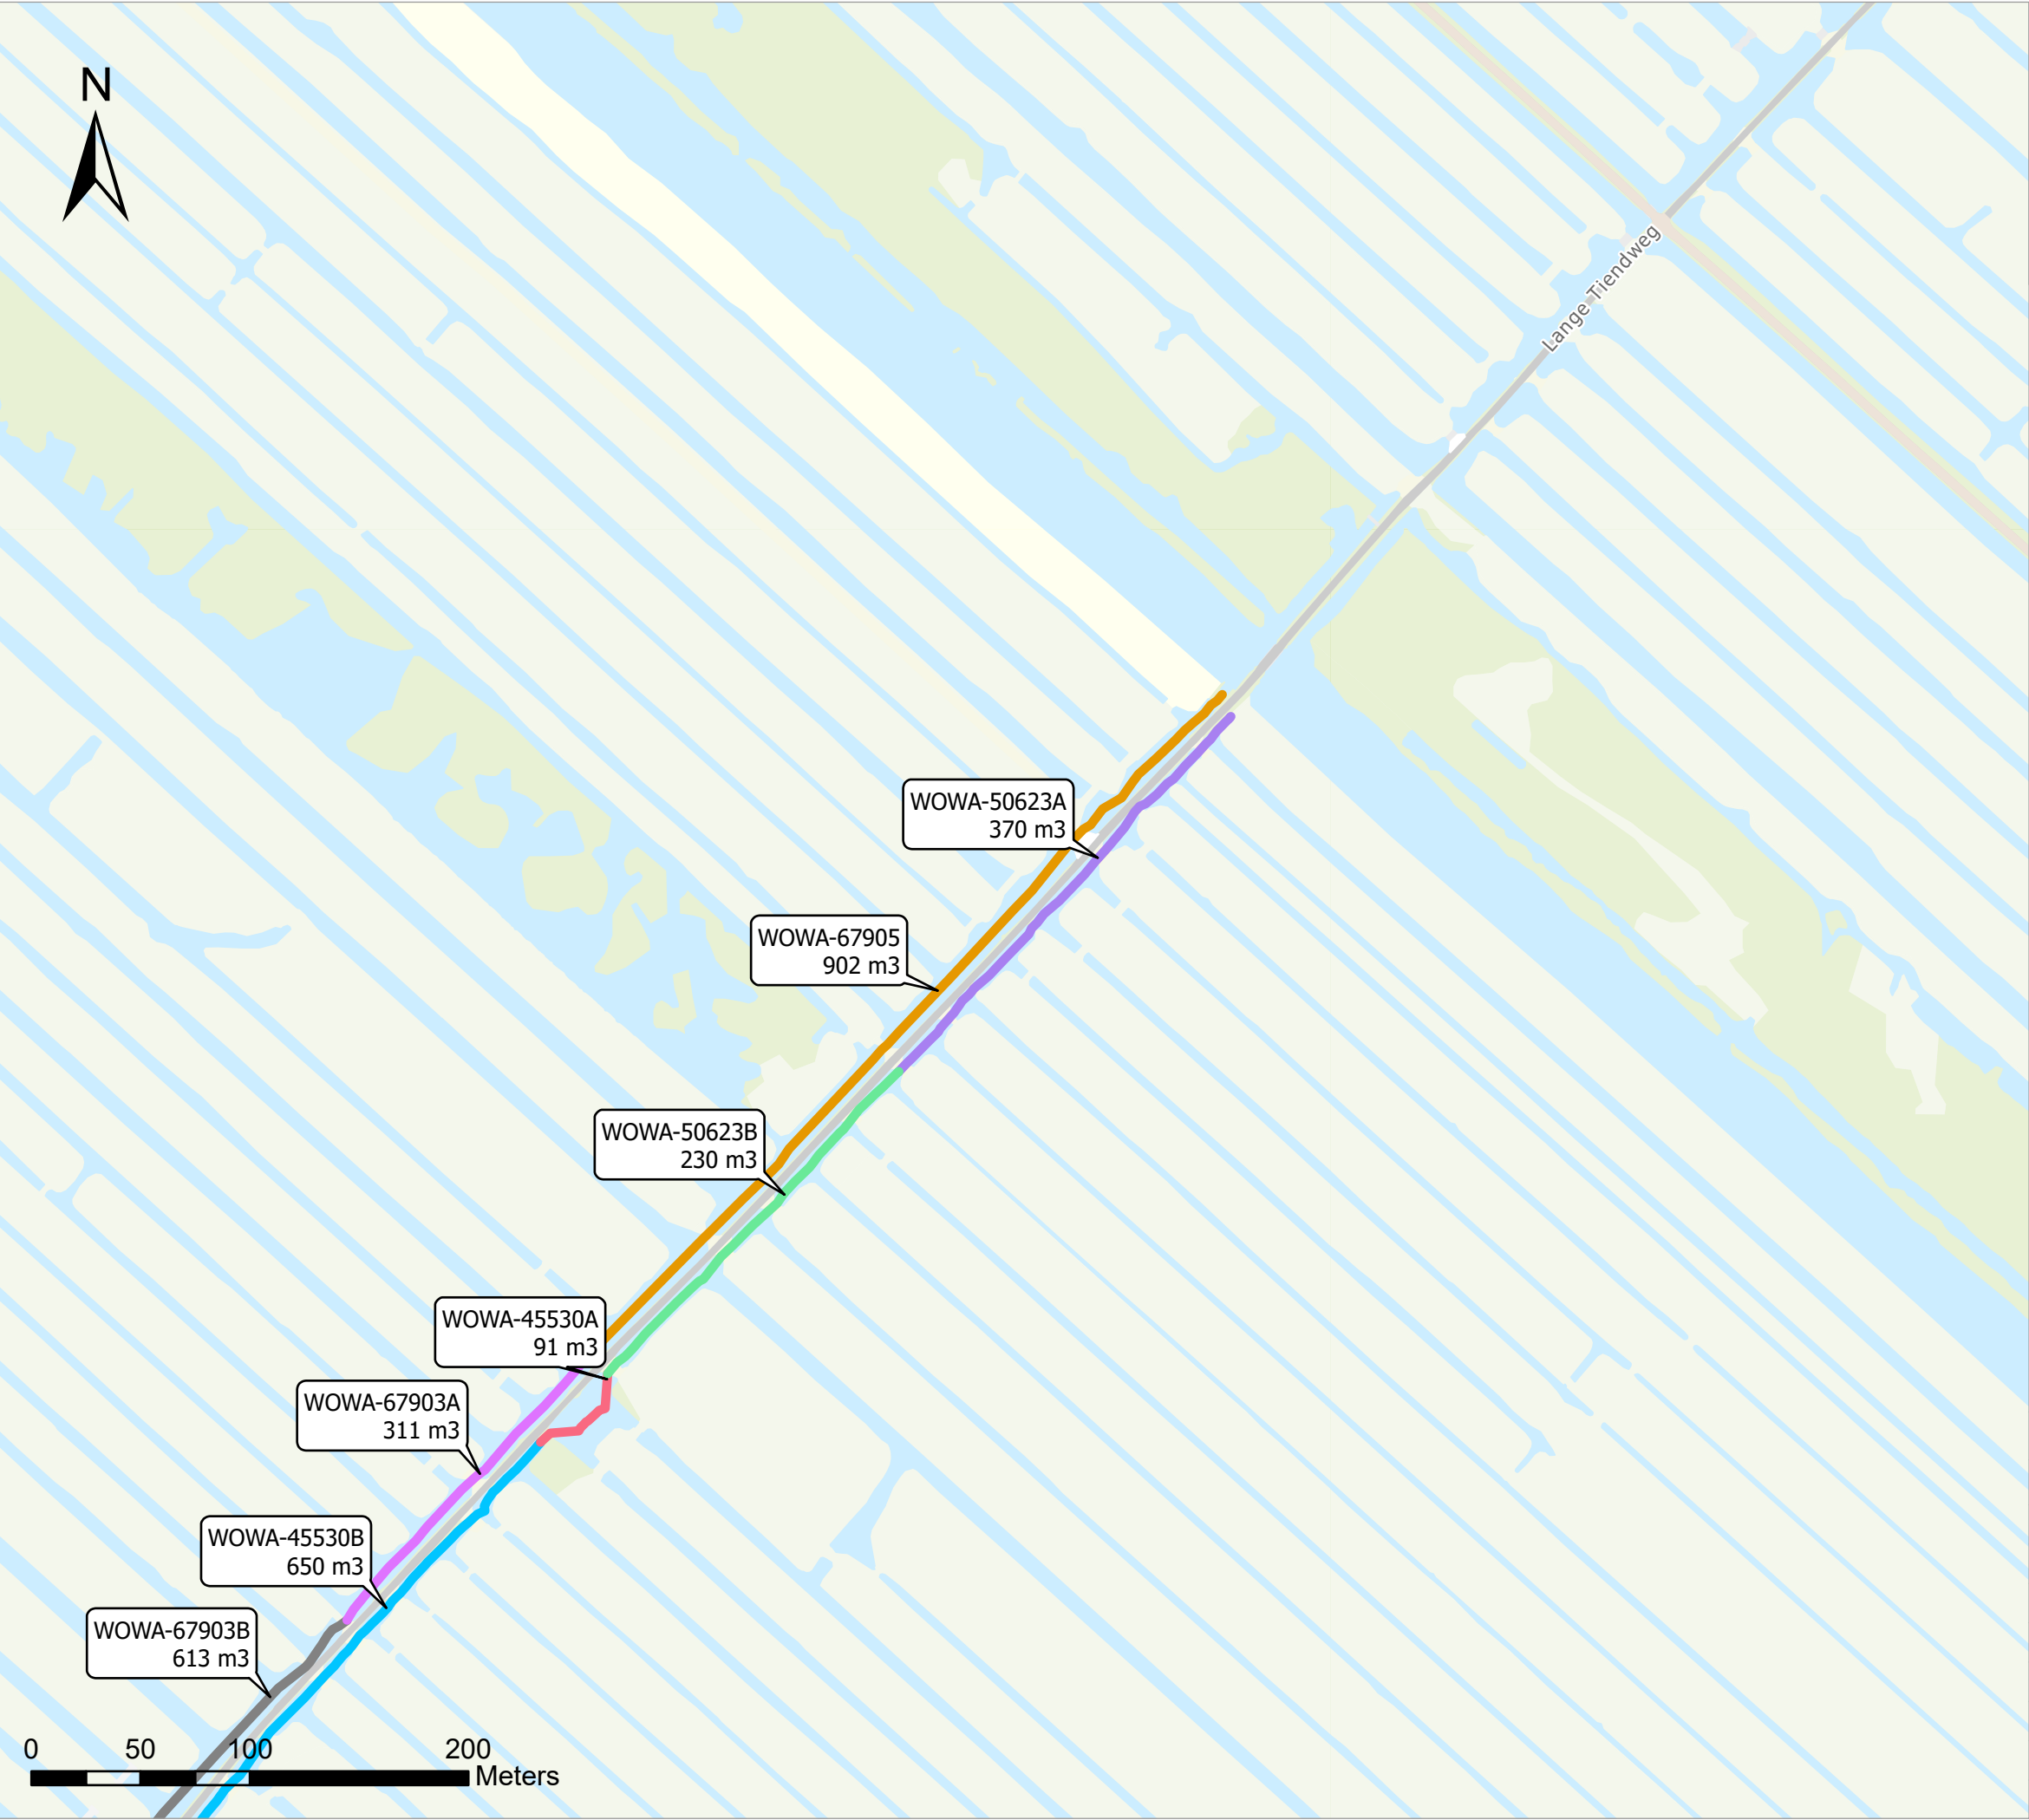

### Legenda

#### Baggervakken

CODE

- WOWA-45530A
- WOWA-45530B
- WOWA-50623A
- WOWA-50623B
- WOWA-67905
- WOWA-67903A
- WOWA-67903B

|                                            |                    |                   |
|--------------------------------------------|--------------------|-------------------|
| Overzichtstekening te baggeren watergangen |                    |                   |
| WS-2025-04 Krimpenerwaard Noord-West       |                    |                   |
| Tek. nr. :                                 | T01                | Pagina: 11 van 11 |
| Bestand :                                  | WS-2025-04_D01.mxd |                   |
| Datum :                                    | 6-3-2025           |                   |
| Formaat                                    | A3                 |                   |
| Get. :                                     | G. de Jong         |                   |
| Versie :                                   | 1                  |                   |
| Status :                                   | Definitief         |                   |
| Schaal :                                   | 1:3.000            |                   |