N_As weg (10)
Lengteprofiel as N_As weg
Metrering 1500.000 tot 1818.708

Metrering	1500.000	1520.000	1530.000	1540.000	1550.000	1560.000	1570.000	1580.000	1590.000	1600.000	1610.000	1620.000	1630.000	1640.000	1650.000	1660.000	1670.000	1680.000	1690.000	1700.000	1710.000	1720.000	1730.000	1740.000	1750.000	1760.000	1770.000	1780.000	1790.000	1800.000	1810.000
Ontwerphoogte	-1.17m	-1.12m	-1.12m	-1.11m	-1.10m	-1.11m	-1.09m	-1.12m	-1.12m	-1.12m	-1.12m	-1.12m	-1.12m	-1.12m	-1.12m	-1.12m	-1.12m	-1.12m	-1.12m	-1.12m	-1.12m	-1.12m	-1.09m	-1.11m	-1.09m	-1.09m	-1.12m	-1.16m	-1.08m	-1.08m	-0.94m
Bestaande hoogte	-1.17m	-1.12m	-1.09m	-1.14m	-1.18m	-1.18m	-1.12m	-1.12m	-1.14m	-1.15m	-1.15m	-1.15m	-1.18m	-1.18m	-1.15m	-1.13m	-1.22m	-1.23m	-1.13m	-1.13m	-1.13m	-1.13m	-1.18m	-1.18m	-1.18m	-1.17m	-1.13m	-1.13m	-1.13m	-1.14m	-1.08m
Hoogteverschil	0.00m	0.15m	0.22m	0.24m	0.23m	0.28m	0.29m	0.00m	0.20m	0.03m	0.03m	0.01m	0.01m	0.01m	0.03m	0.02m	-0.09m	0.01m	0.01m	0.01m	0.00m	0.00m	0.01m	0.01m	0.01m	0.01m	0.00m	0.04m	0.04m	0.06m	0.01m

Lengteprofiel deel 4

Schaal 1:500/ hoogteschaal 1:50

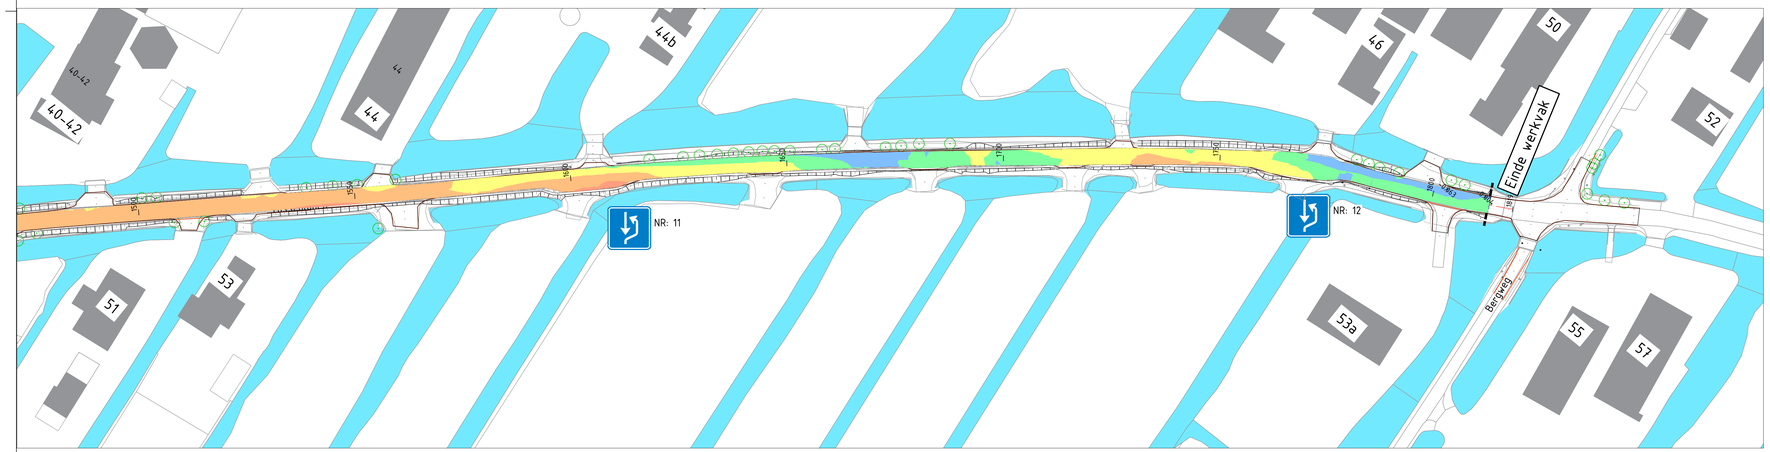

Situatie deel 4: Visualisatie ophoging

Schaal 1:500

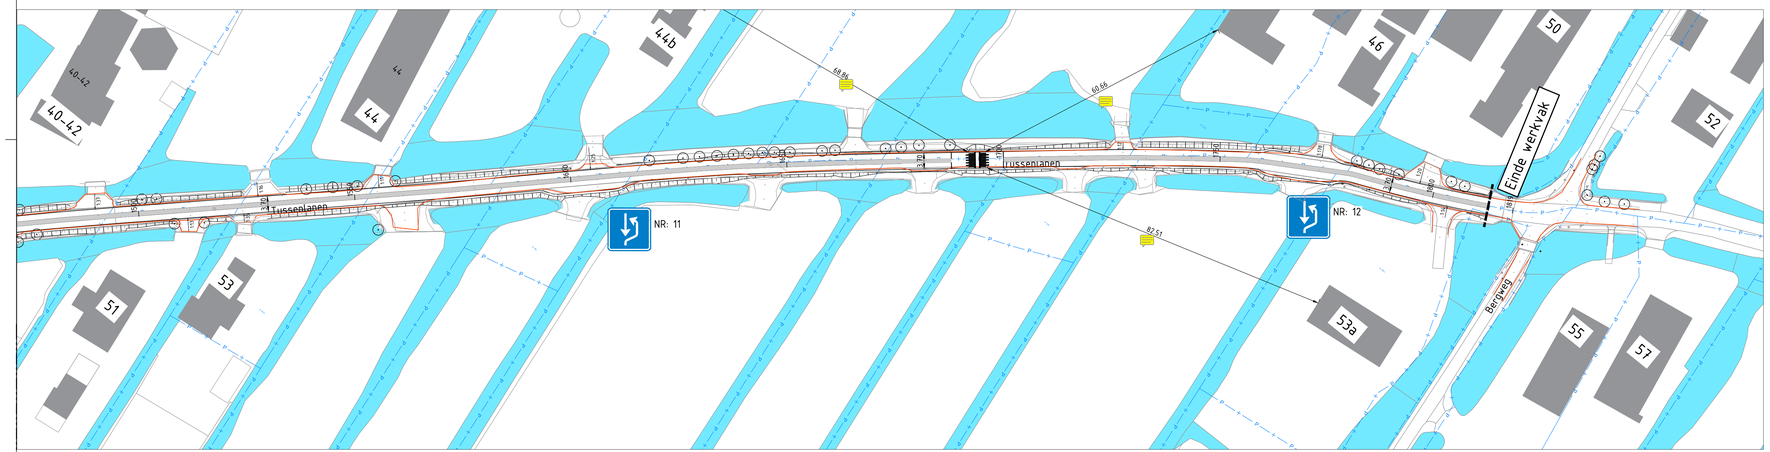

Situatie deel 4

Schaal 1:500

LEGENDA

- Bestaande situatie (BGT)
- Bebouwing bestaande situatie
- Bestaande hoogtes in m t.o.v. NAP
- Kantverharding huidige situatie
- Nieuwe asfaltverharding
- Middengeleider m.b.v. coating Breedte 1.00 m
- Bestaande boom
- Drempel 60km/u sinusdrempel
- Visuele drempelmarkering, geen verhoogde drempel
- Haaienfanden

Ophoging in m

Nummer	Min. ophoging	Max. ophoging	Kleur
1	-0.10	0.00	
2	0.00	0.10	
3	0.10	0.20	
4	0.20	0.30	
5	0.30	0.40	
6	0.40	0.50	

Wijz.	Datum	Get.	Omschrijving:
-	-	-	-
-	-	-	-

Project:
Reconstructie Tussenlanen Bergambacht
-

Opdrachtgever:
Hoogheemraadschap van Schieland en de Krimpenerwaard

Omschrijving:
Nieuwe situatie presentatietekening 44-50, 51 -53
PRES_N-VH

Bestektnummer: -

Gecontroleerd:	Vrijgegeven:
TOU	TOU
Datum: 04-07-2025	Datum: 04-07-2025

rps MAKING COMPLEX EASY
A TETRA TECH COMPANY
Ontwerp & contractmanagement
Elektronicaweg 2, 2628 XG Delft
Postbus 5094, 2600 GB Delft
T +31 15 750 15 50
W www.rps.nl

Projectnummer:	NL202054083
Projectleider:	EDK
Auteur:	JZW
Fase:	Schetsontwerp

Logo opdrachtgever: Hoogheemraadschap van Schieland en de Krimpenerwaard

Formaat:	A0
Schaal:	1:500
Status:	Definitief
Datum:	04-07-2025
Blad:	1 van 1 bladen
Nummer:	NL202054083-13.04
Wijz:	-