




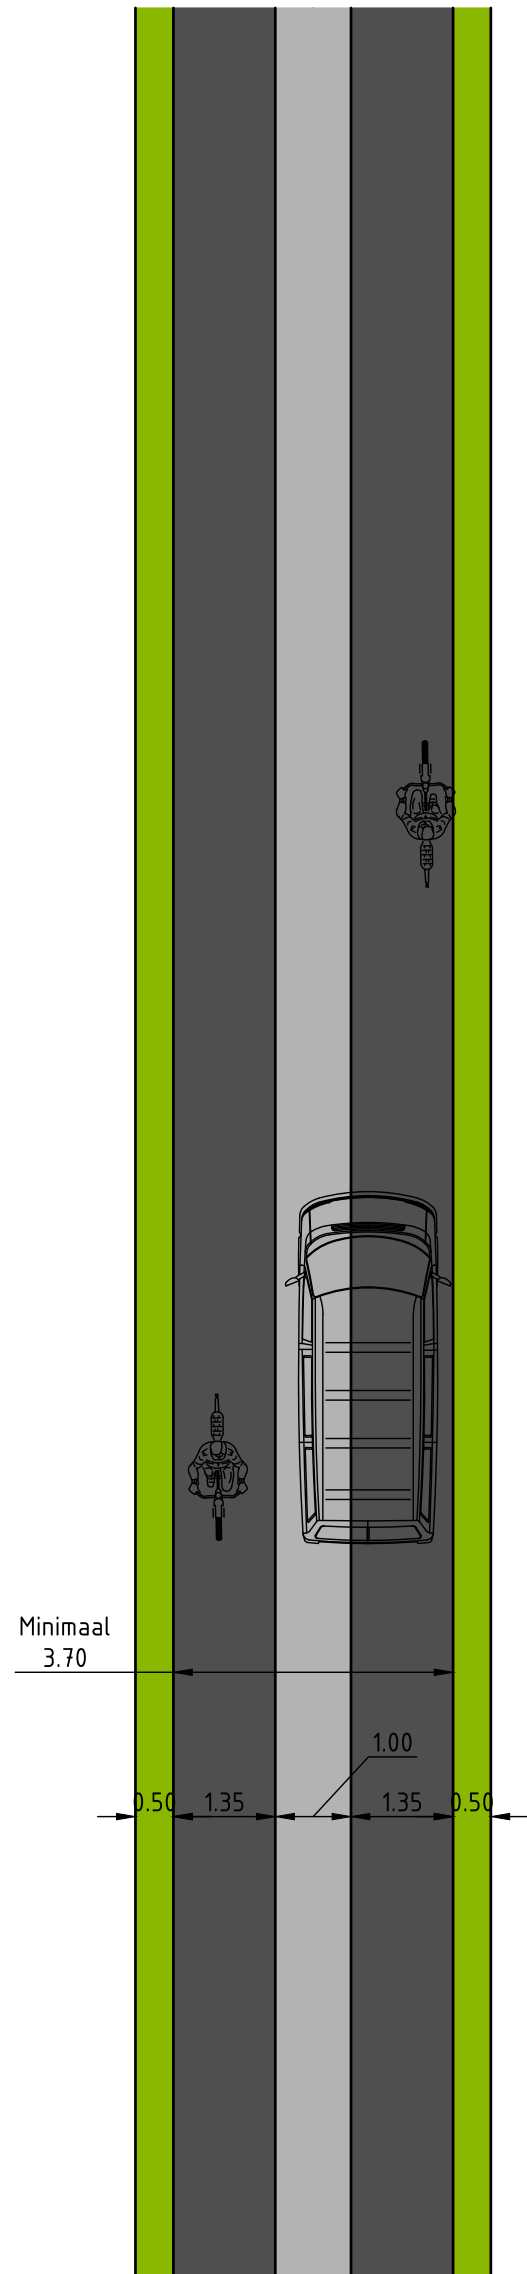

Rijloper
Middengeleider 100 cm

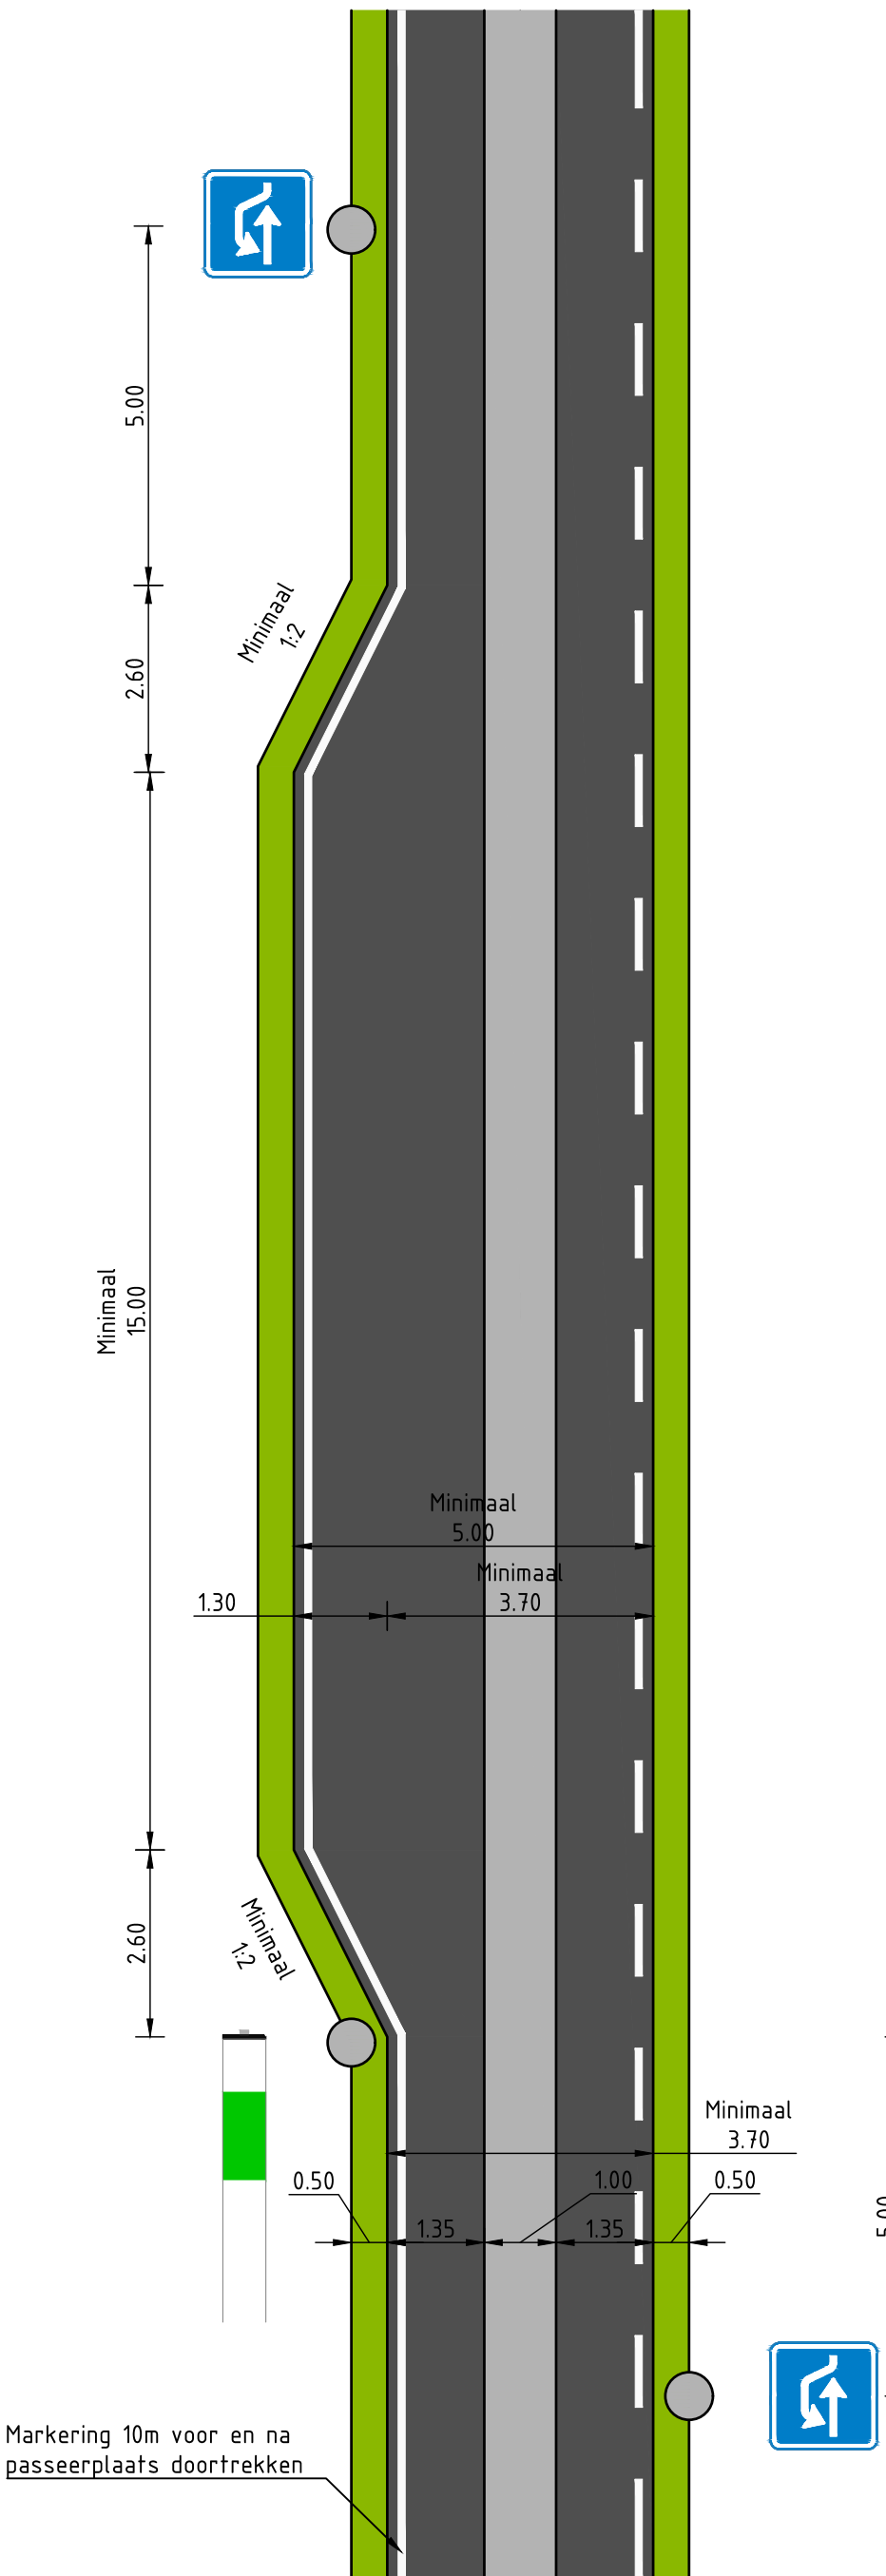

Passeerplaats
Passeerplaats 1, 2, 4-5, 7-9 en 11

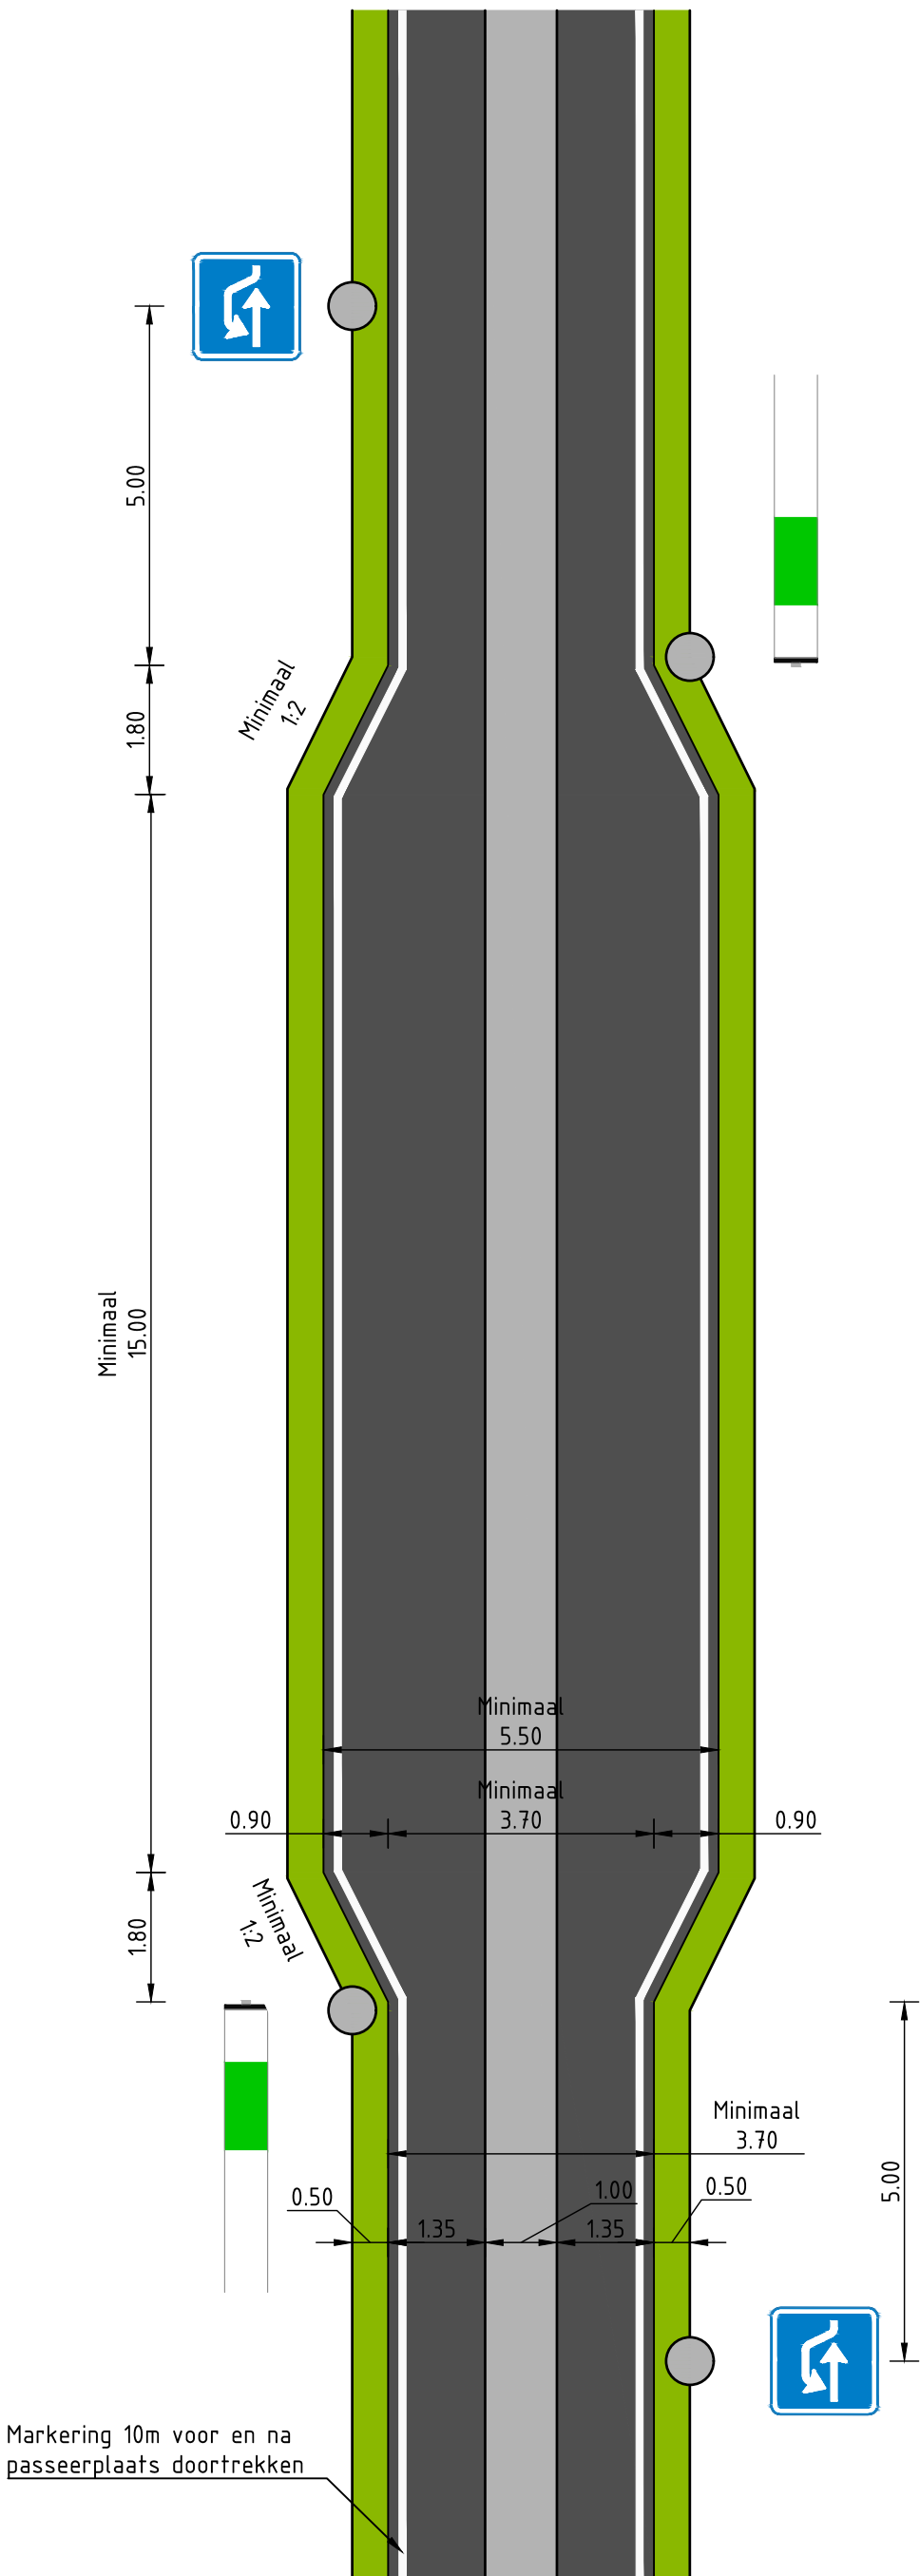

Passeerplaats tweezijdig
Passeerplaats 3, 6, 10 en 12



Verbeelding nieuwe verharding Tussenlanen

Maten in meters, tenzij anders vermeld
Materiaalmaten in millimeters, tenzij anders vermeld
Diameters in millimeters, tenzij anders vermeld
Hoogtematen in meters t.o.v. N.A.P., tenzij anders vermeld
Ligging bestaande kabels en leidingen ter indicatie ingetekend

-	-	-	-
-	-	-	-
Wijz.	Datum	Get.	Omschrijving:

Project:
Reconstructie Tussenlanen Bergambacht

Opdrachtgever:
Hoogheemraadschap van Schieland en de Krimpenerwaard

Omschrijving:
**Presentatietekening
PRES_N_VH_Principedetails**

Besteknummer:
-

Gecontroleerd:	Vrijgegeven:
TOU	TOU
Datum:	Datum:
04-07-2025	04-07-2025

rps MAKING COMPLEX EASY
A TETRA TECH COMPANY

Ontwerp & contractmanagement
Elektronicaweg 2, 2628 XG Delft
Postbus 5094, 2600 GB Delft
T +31 15 750 15 50
W www.rps.nl

Projectnummer: NL202054083
Projectleider: EDK
Auteur: JZW
Fase: Schetsontwerp
Logo opdrachtgever:
Hoogheemraadschap van Schieland en de Krimpenerwaard

Formaat: A2
Schaal: 1:100
Status: Definitief
Datum: 04-07-2025
Blad: 1 van 1 bladen
Nummer: NL202054083-12
Wijz: -