N_As weg (7)
Lengteprofiel as N_As weg
Metrering 0.000 tot 500.000

Metrering	0.000	10.000	20.000	30.000	40.000	50.000	60.000	70.000	80.000	90.000	100.000	110.000	120.000	130.000	140.000	150.000	160.000	170.000	180.000	190.000	200.000	210.000	220.000	230.000	240.000	250.000	260.000	270.000	280.000	290.000	300.000	310.000	320.000	330.000	340.000	350.000	360.000	370.000	380.000	390.000	400.000	410.000	420.000	430.000	440.000	450.000	460.000	470.000	480.000	490.000	500.000
Ontwerphoogte	-1.395	-1.520	-1.570	-1.620	-1.670	-1.720	-1.770	-1.820	-1.870	-1.920	-1.970	-2.020	-2.070	-2.120	-2.170	-2.220	-2.270	-2.320	-2.370	-2.420	-2.470	-2.520	-2.570	-2.620	-2.670	-2.720	-2.770	-2.820	-2.870	-2.920	-2.970	-3.020	-3.070	-3.120	-3.170	-3.220	-3.270	-3.320	-3.370	-3.420	-3.470	-3.520	-3.570	-3.620	-3.670	-3.720	-3.770	-3.820	-3.870	-3.920	-3.970
Bestaande hoogte	-1.395	-1.520	-1.570	-1.620	-1.670	-1.720	-1.770	-1.820	-1.870	-1.920	-1.970	-2.020	-2.070	-2.120	-2.170	-2.220	-2.270	-2.320	-2.370	-2.420	-2.470	-2.520	-2.570	-2.620	-2.670	-2.720	-2.770	-2.820	-2.870	-2.920	-2.970	-3.020	-3.070	-3.120	-3.170	-3.220	-3.270	-3.320	-3.370	-3.420	-3.470	-3.520	-3.570	-3.620	-3.670	-3.720	-3.770	-3.820	-3.870	-3.920	-3.970
Hoogteverschil	0.000	0.125	0.204	0.275	0.320	0.320	0.320	0.320	0.320	0.320	0.320	0.320	0.320	0.320	0.320	0.320	0.320	0.320	0.320	0.320	0.320	0.320	0.320	0.320	0.320	0.320	0.320	0.320	0.320	0.320	0.320	0.320	0.320	0.320	0.320	0.320	0.320	0.320	0.320	0.320	0.320	0.320	0.320	0.320	0.320	0.320	0.320	0.320	0.320	0.320	0.000

Lengteprofiel deel 1

Schaal 1:500/ hoogteschaal 1:50

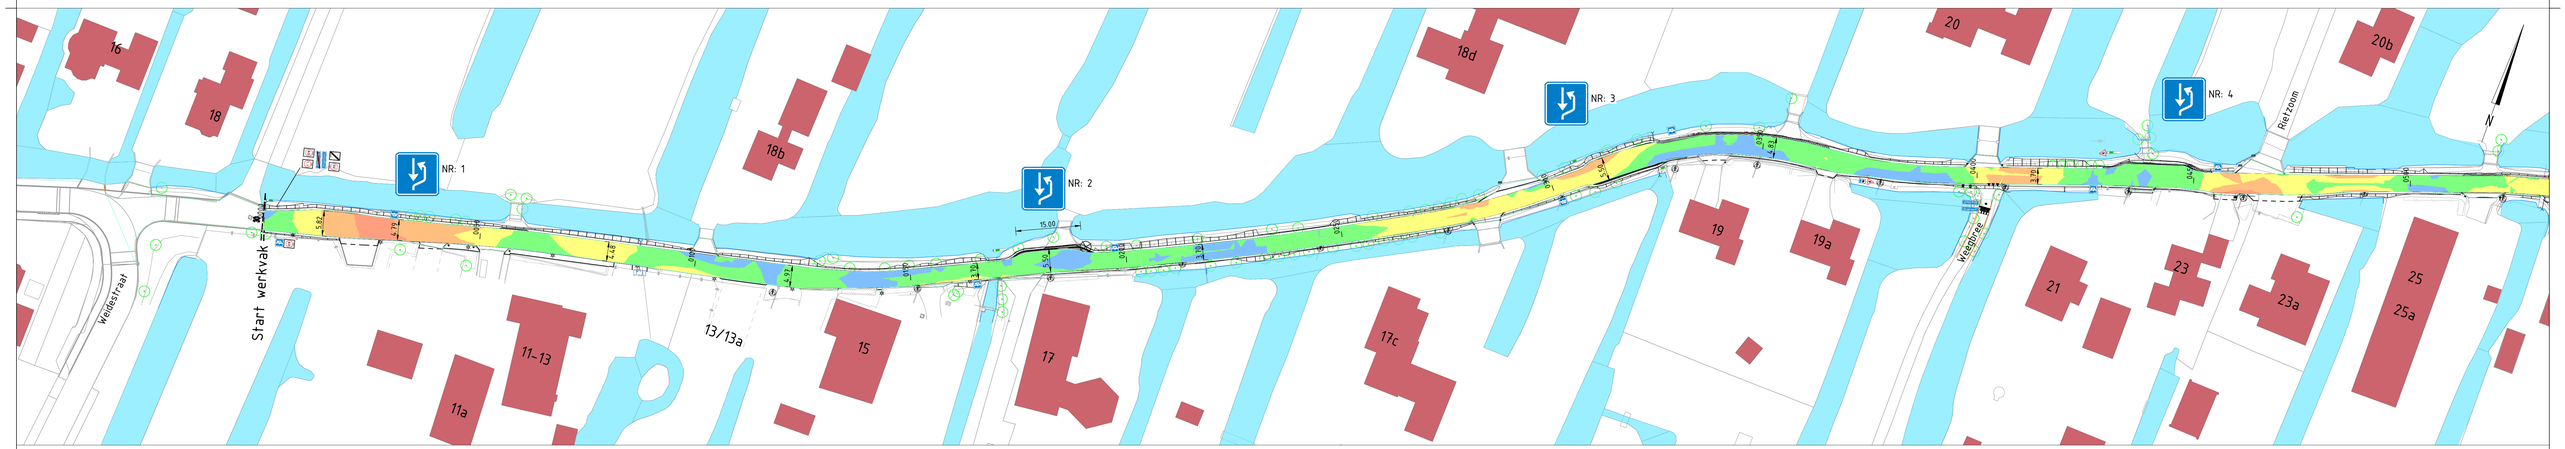

Situatie deel 1: Visualisatie ophoging

Schaal 1:500

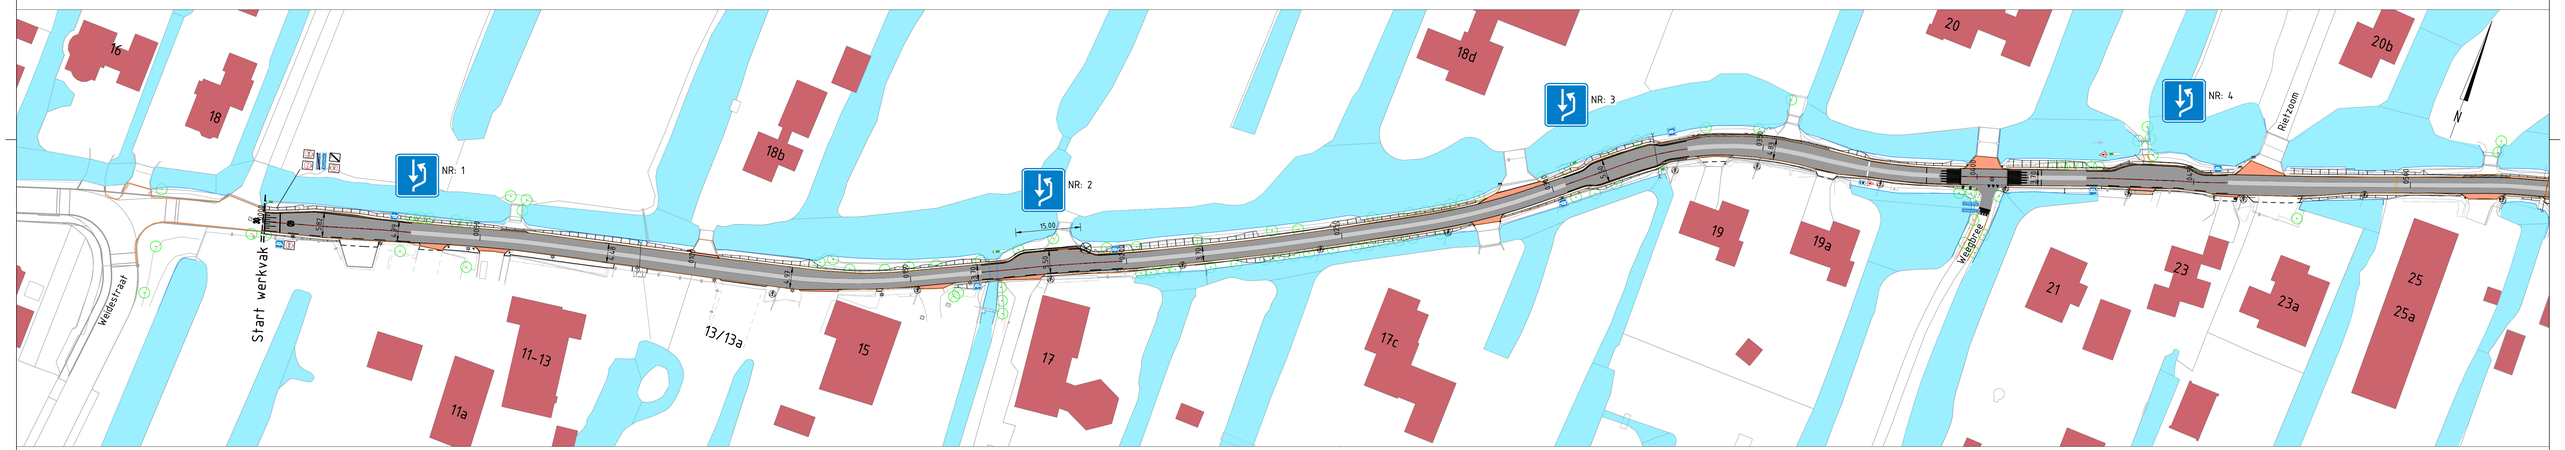

Situatie deel 1

Schaal 1:500

LEGENDA

- Bestaande situatie (BGT)
- Bebouwing bestaande situatie
- Kantverharding huidige situatie
- Nieuwe asfaltverharding kleur zwart
- Nieuwe asfaltverharding aansluiting perceel kleur zwart
- Middenmerking m.b.v. coating Breedte 100 m
- Bestaande boom
- Plateau 60km/u sinusdrempel
- Haaienfanden

Hoogte tabel nieuwe situatie

Nummer	Minimum Hoogte	Maximum Hoogte	Kleur
1	-0.100	0.000	
2	0.000	0.100	
3	0.100	0.200	
4	0.200	0.300	
5	0.300	0.400	
6	0.400	0.500	

Wijz.	Datum	Get.	Omschrijving:
-	-	-	-
-	-	-	-

Project:
Reconstructie Tussenlanen Bergambacht
-

Opdrachtgever:
Hoogheemraadschap van Schieland en de Krimpenerwaard

Omschrijving:
Nieuwe situatie presentatietekening 16-20, 11-25
PRES_N-VH

Bestektnummer:	-
Gecontroleerd:	Vrijgegeven:
TOU	TOU
Datum: 21-11-2025	Datum: 21-11-2025

rps MAKING COMPLEX EASY A VERTRA TECH COMPANY
Ontwerp & contractmanagement
Elektronicaweg 2, 2628 XG Delft
Postbus 5094, 2600 GB Delft
T +31 15 750 15 50
W www.rps.nl

Projectnummer:	NL202054083
Projectleider:	EDK
Auteur:	JZW
Fase:	Definitief ontwerp
Logo opdrachtgever:	Hoogheemraadschap van Schieland en de Krimpenerwaard

Formaat:	A0
Schaal:	1:500
Status:	Definitief
Datum:	21-11-2025
Blad:	1 van 4 bladen
Nummer:	NL202054083-218.01
Wijz:	-

NL202054083-218_PRES_N-VH.dwg