

Legenda

Baggervakken Alpherwetering

CODE

- WOWA-31120-01
- WOWA-31972-01
- WOWA-31972-02
- WOWA-39745
- WOWA-69771A
- WOWA-69771B
- WOWA-69771C
- WOWA-78794-01
- WOWA-78794-02
- Beheergrens

Overzichtstekening te baggeren watergangen

WS-2025-05 Zuipolder Noord en Alpherwetering

Tek. nr. : T01 Pagina: 1 van 6

Bestand : WS-2025-05_D01.mxd

Datum : 2-10-2025


Formaat A3

Get. : G. de Jong

Versie : 1

Status : Definitief

Schaal : 1:8.000

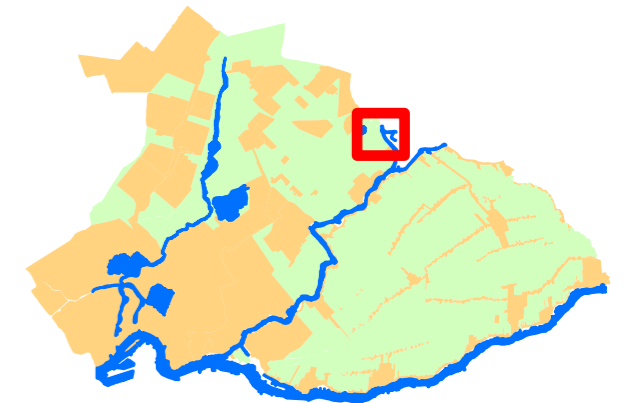

Legenda

Baggervakken Alpherwetering

CODE

- WOWA-31120-01
- WOWA-31120-02
- WOWA-31120-03A
- WOWA-31120-03B
- WOWA-31120-03C
- WOWA-31330
- WOWA-37882
- WOWA-38590A
- WOWA-38590B
- WOWA-38590C
- WOWA-69771A
- WOWA-69771B
- WOWA-69771C
- WOWA-74623-01
- WOWA-74623-02
- Beheergrens

Overzichtstekening te baggeren watergangen

WS-2025-05 Zuipaspolder Noord en Alpherwetering

Tek. nr. : T01 Pagina: 2 van 6

Bestand : WS-2025-05_D01.mxd

Datum : 2-10-2025


Formaat A3


Get. : G. de Jong

Versie : 1

Status : Definitief


Schaal : 1:8.000

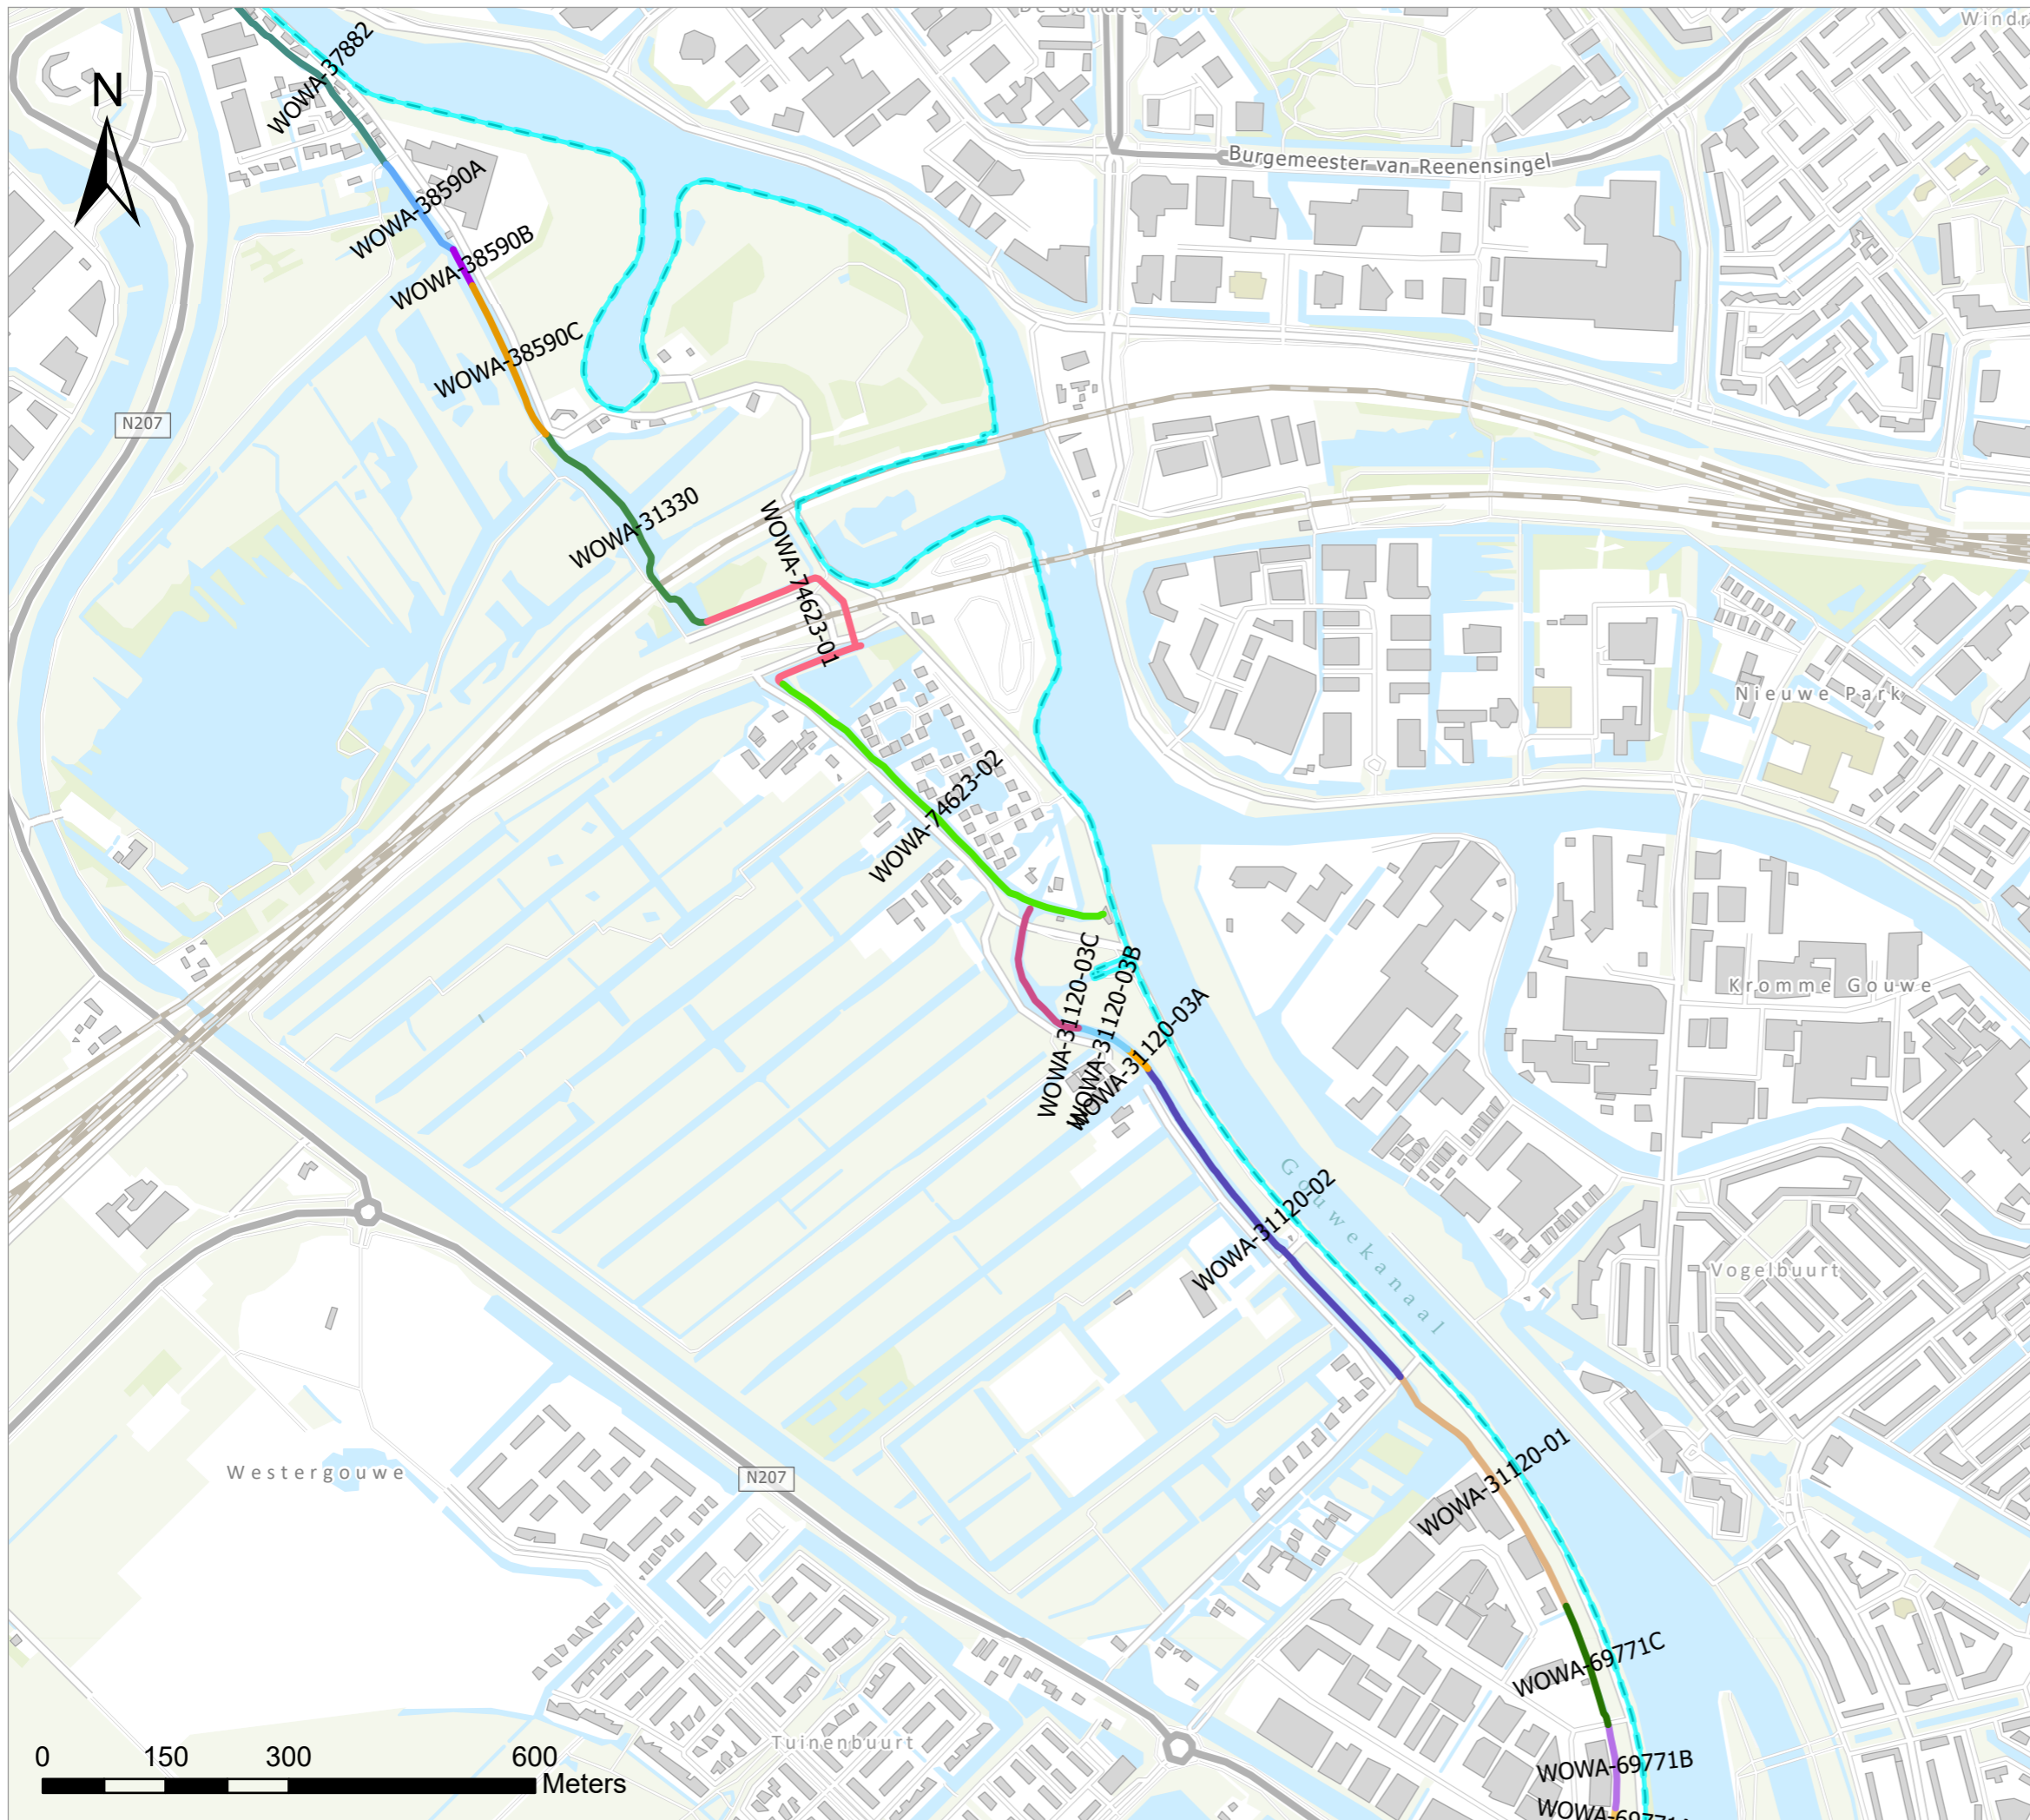

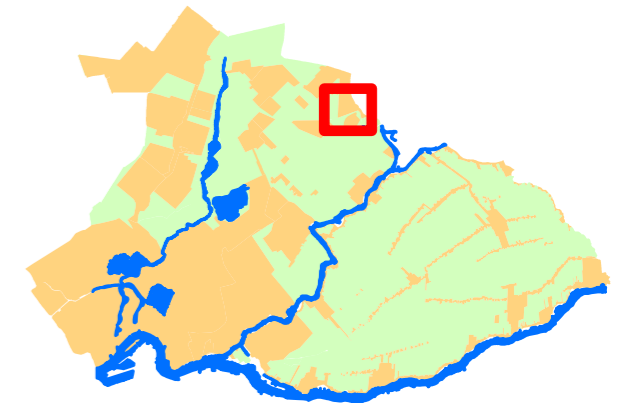

Legenda

Baggervakken Alpherwetering CODE	Baggervakken ZPP-Noord CODE
WOWA-31330	WOWA-250-01
WOWA-37712	WOWA-250-02
WOWA-37727	WOWA-250-03
WOWA-37882	WOWA-37766A
WOWA-37941A	WOWA-37766B
WOWA-37941B	WOWA-37766C
WOWA-38138	WOWA-37972
WOWA-38256	WOWA-73353
WOWA-38366	WOWA-74105
WOWA-38590A	WOWA-74197
WOWA-38590B	Beheergrens
WOWA-38590C	

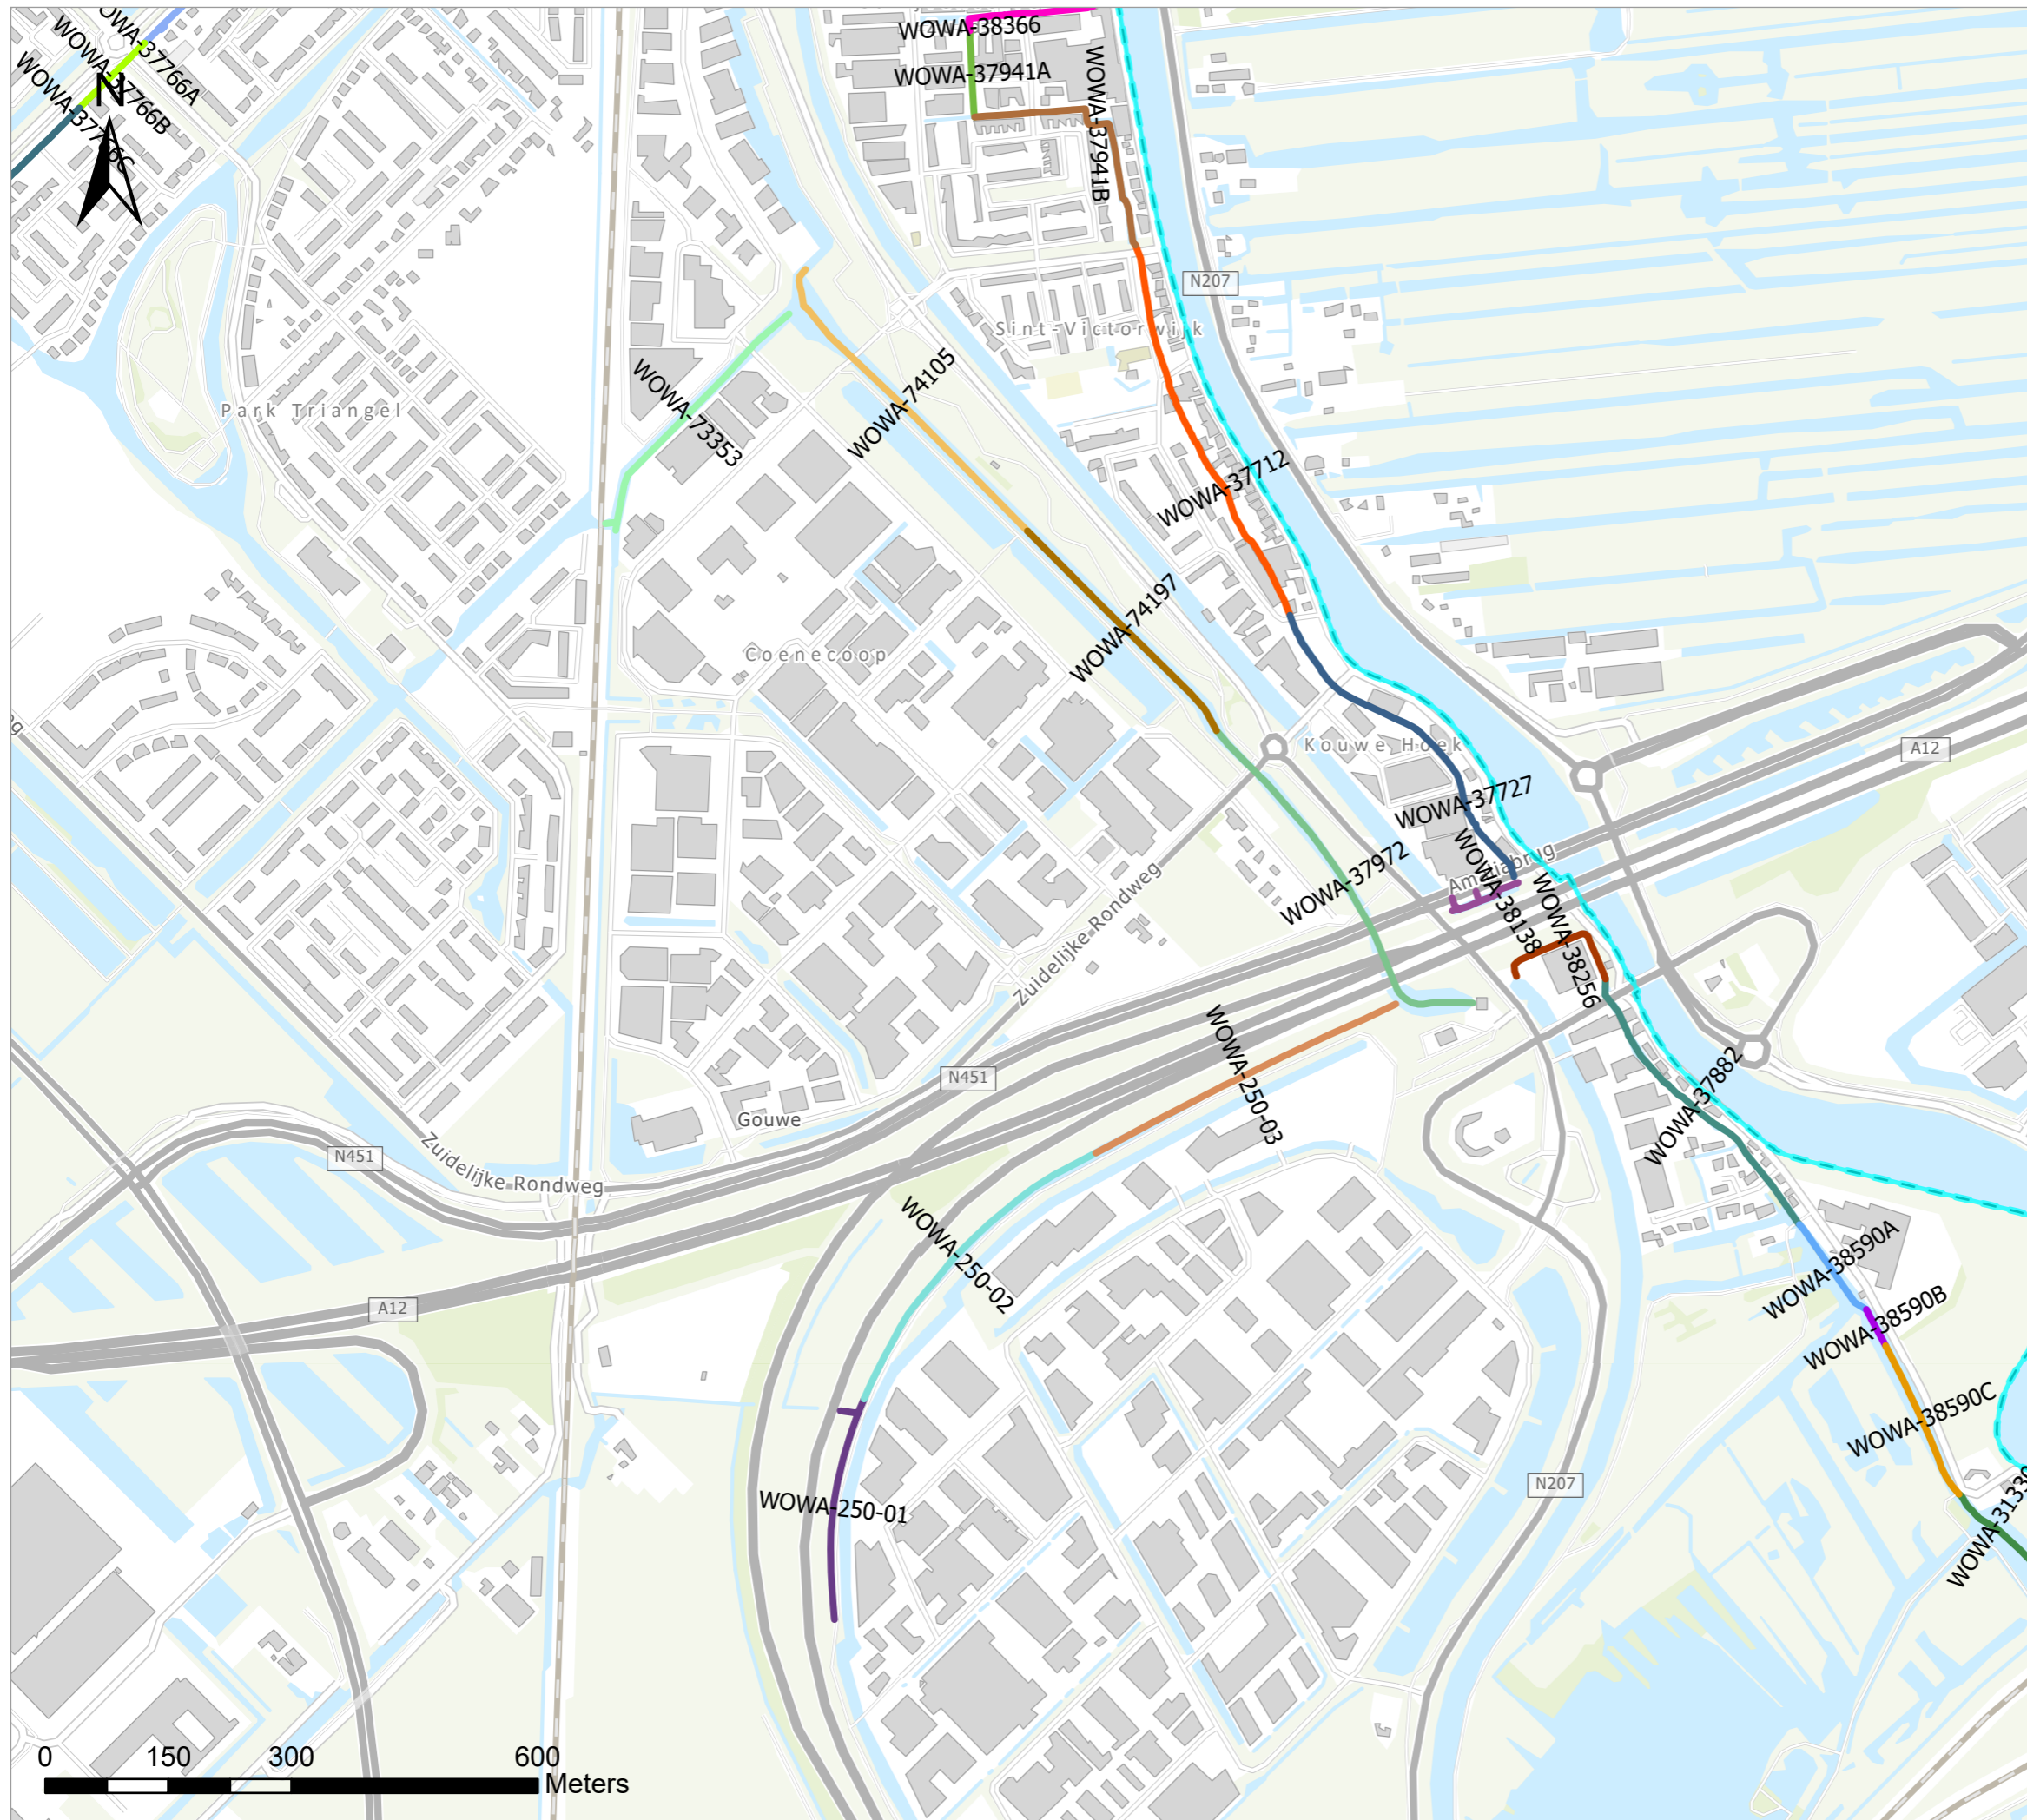

Overzichtstekening te baggeren watergangen

WS-2025-05 Zuipolder Noord en Alpherwetering

Tek. nr. : T01 Pagina: 3 van 6

Bestand : WS-2025-05_D01.mxd

Datum : 2-10-2025


Formaat A3

Get. : G. de Jong

Versie : 1

Status : Definitief

Schaal : 1:8.000

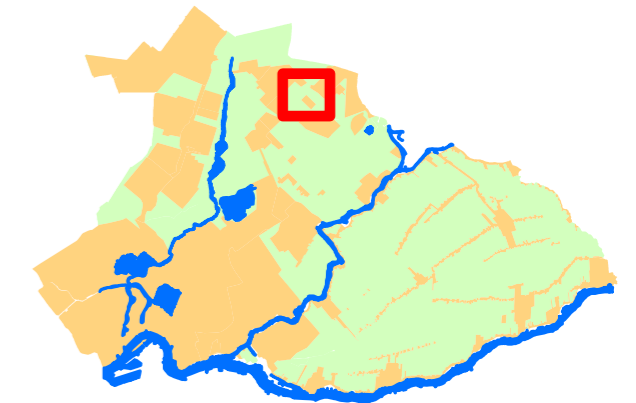

Legenda

Baggervakken ZPP-Noord	
CODE	
WOWA-37736	WOWA-38642
WOWA-37742	WOWA-69396A
WOWA-37766C	WOWA-69396B
WOWA-37799	WOWA-69396C
WOWA-37848	WOWA-73157
WOWA-37868	WOWA-73387-01
WOWA-37922	WOWA-73387-02
WOWA-37938A	WOWA-73647-01
WOWA-37938B	WOWA-73647-02
WOWA-37938C	WOWA-76798
WOWA-37940A	WOWA-80889-01
WOWA-37940B	WOWA-80889-02
WOWA-37940C	WOWA-82475-01
WOWA-37946A	WOWA-82475-02
WOWA-37946B	WOWA-82587-01
WOWA-37946C	WOWA-82587-02
WOWA-69396A	WOWA-82587-03A
WOWA-69396B	WOWA-82587-03B
WOWA-69396C	WOWA-83727
WOWA-73387-01	WOWA-83759A
WOWA-73387-02	WOWA-83759B
WOWA-73157	WOWA-83759C
WOWA-73922	Beheergrens
WOWA-76798	
WOWA-80889-01	
WOWA-80889-02	
WOWA-82475-01	
WOWA-82475-02	
WOWA-82587-01	
WOWA-82587-02	
WOWA-82587-03A	
WOWA-82587-03B	
WOWA-83727	
WOWA-83759A	
WOWA-83759B	
WOWA-83759C	
WOWA-88292-01	
WOWA-88292-02	

Overzichtstekening te baggeren watergangen

WS-2025-05 Zuipolspolder Noord en Alpherwetering

Tek. nr. : T01 Pagina: 4 van 6

Bestand : WS-2025-05_D01.mxd

Datum : 2-10-2025


Formaat : A3


Get. : G. de Jong

Versie : 1

Status : Definitief

Schaal : 1:8.000

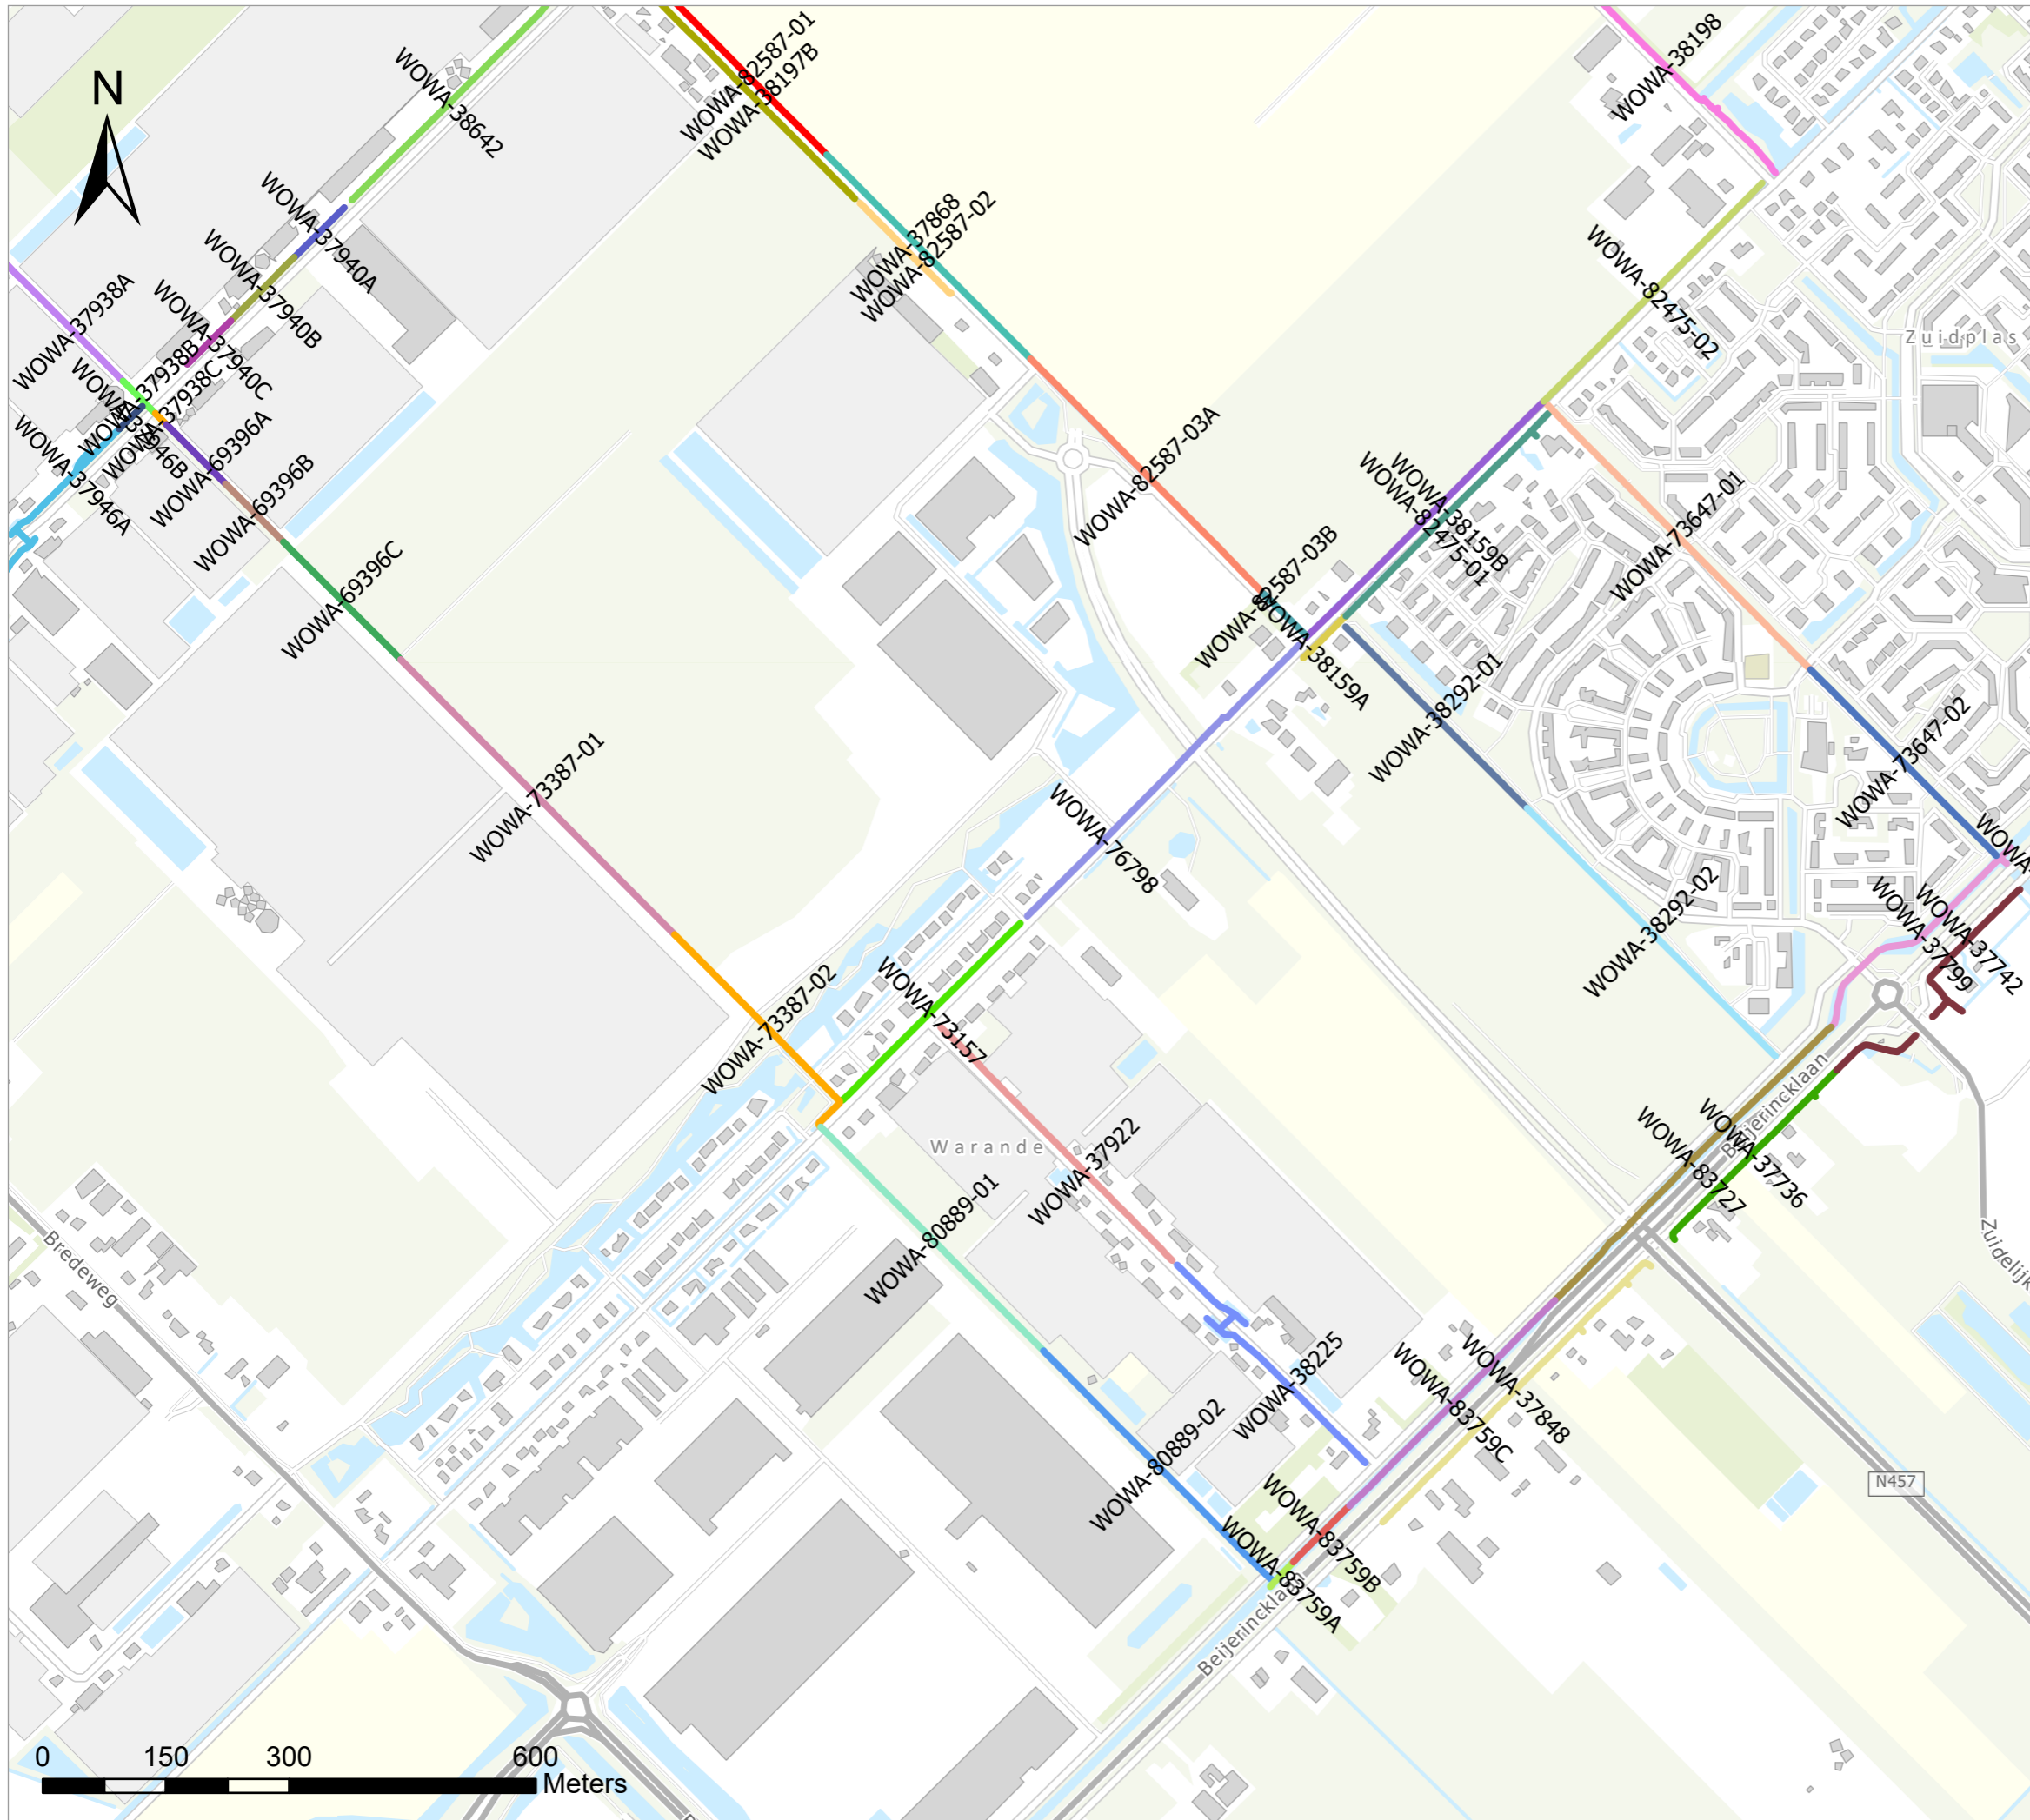

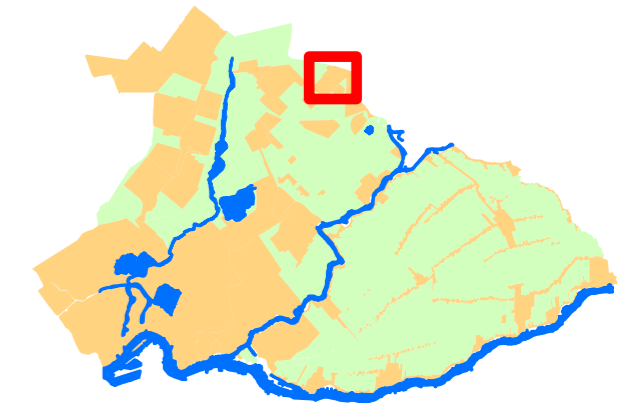

Legenda

Baggervakken Alpherwetering	
CODE	
WOWA-37793	WOWA-38094C
WOWA-37863A	WOWA-38159A
WOWA-37863B	WOWA-38159B
WOWA-37941A	WOWA-38198
WOWA-37941B	WOWA-38258
WOWA-38366	WOWA-38292-01
	WOWA-38292-02
	WOWA-73353
Baggervakken ZPP-Noord	
CODE	
WOWA-37736	WOWA-73647-01
WOWA-37742	WOWA-73647-02
WOWA-37766A	WOWA-74105
WOWA-37766B	WOWA-76798
WOWA-37766C	WOWA-82475-01
WOWA-37799	WOWA-82475-02
WOWA-38044	WOWA-82587-03A
WOWA-38094A	WOWA-82587-03B
WOWA-38094B	WOWA-83727
	Beheergrens

Overzichtstekening te baggeren watergangen

WS-2025-05 Zuipolspolder Noord en Alpherwetering

Tek. nr. : T01 Pagina: 5 van 6

Bestand : WS-2025-05_D01.mxd

Datum : 2-10-2025


Formaat A3

Get. : G. de Jong

Versie : 1

Status : Definitief

Schaal : 1:8.000

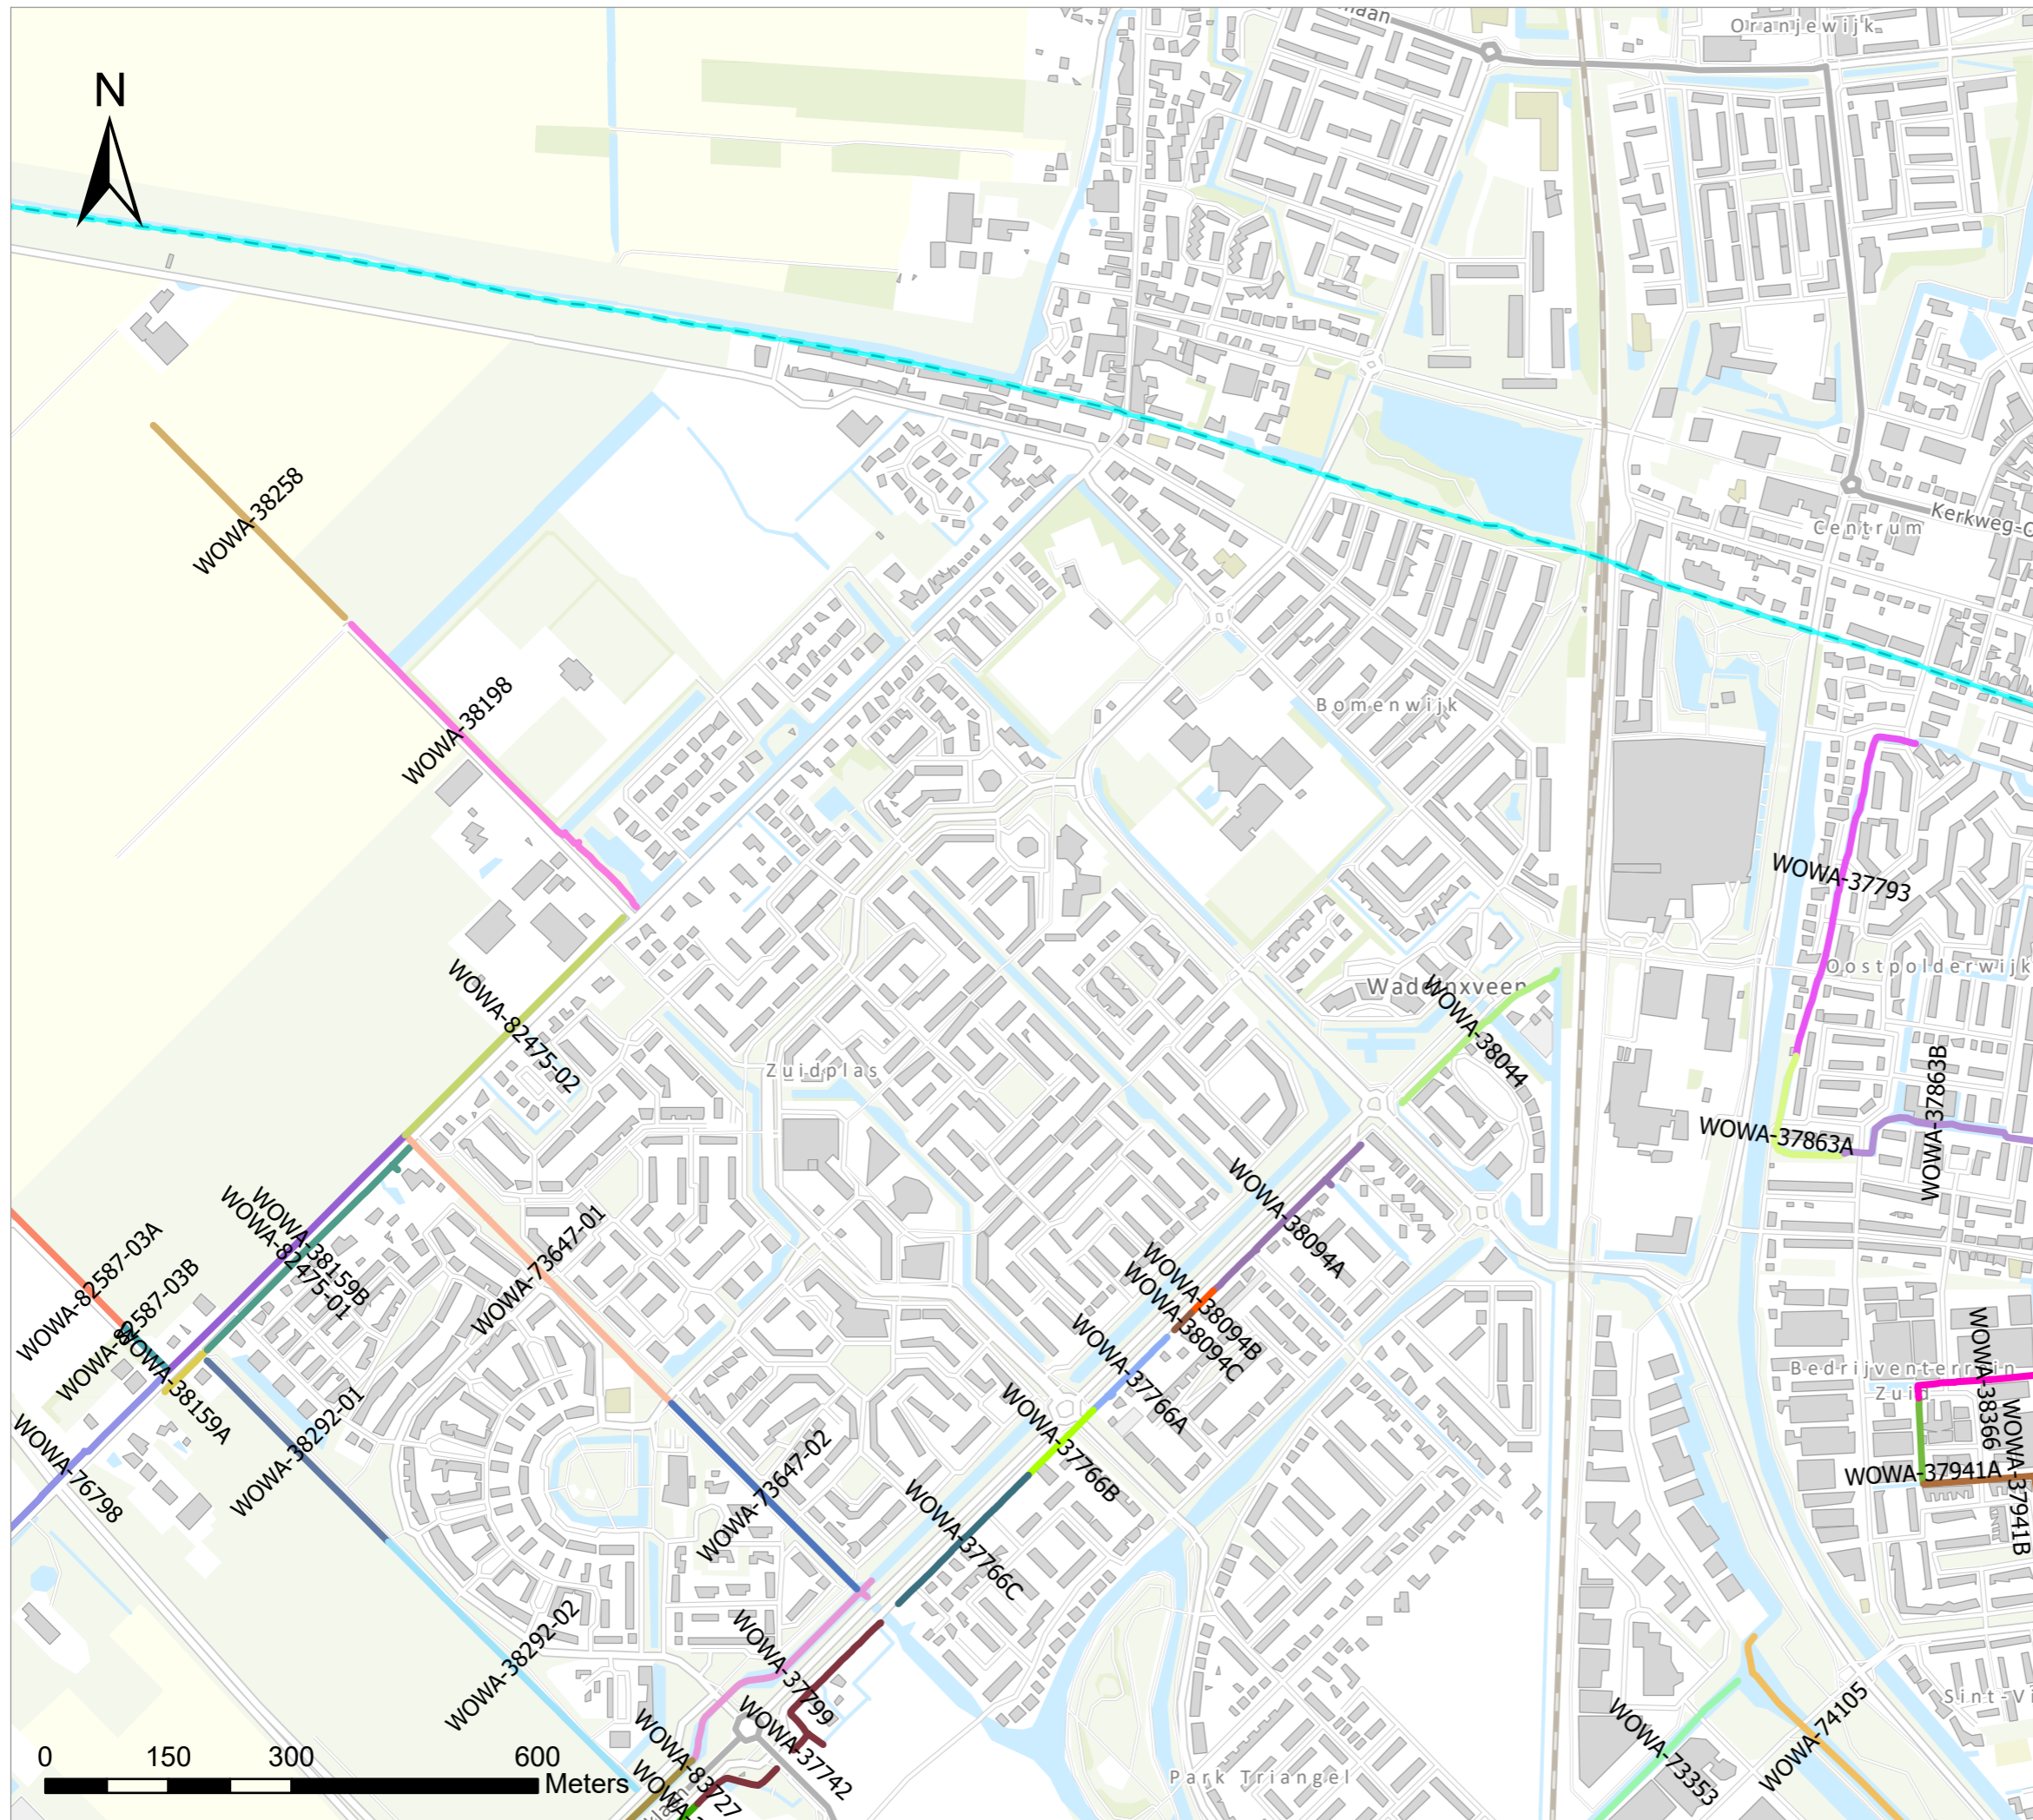



Legenda

Baggervakken ZPP-Noord	WOWA-38287
CODE	WOWA-38642
WOWA-305	WOWA-39314
WOWA-37717	WOWA-39353
WOWA-37823	WOWA-39817
WOWA-37842	WOWA-42017
WOWA-37868	WOWA-69396A
WOWA-37922	WOWA-69396B
WOWA-37938A	WOWA-69396C
WOWA-37938B	WOWA-73157
WOWA-37938C	WOWA-73387-01
WOWA-37940A	WOWA-73387-02
WOWA-37940B	WOWA-73844
WOWA-37940C	WOWA-76798
WOWA-37946A	WOWA-80889-01
WOWA-37946B	WOWA-82587-01
WOWA-38197A	WOWA-82587-02
WOWA-38197B	Beheergrens

Overzichtstekening te baggeren watergangen

WS-2025-05 Zuipolder Noord en Alpherwetering

Tek. nr. : T01 Pagina: 6 van 6

Bestand : WS-2025-05_D01.mxd

Datum : 2-10-2025

Formaat : A3

Get. : G. de Jong

Versie : 1

Status : Definitief

Schaal : 1:8.000

