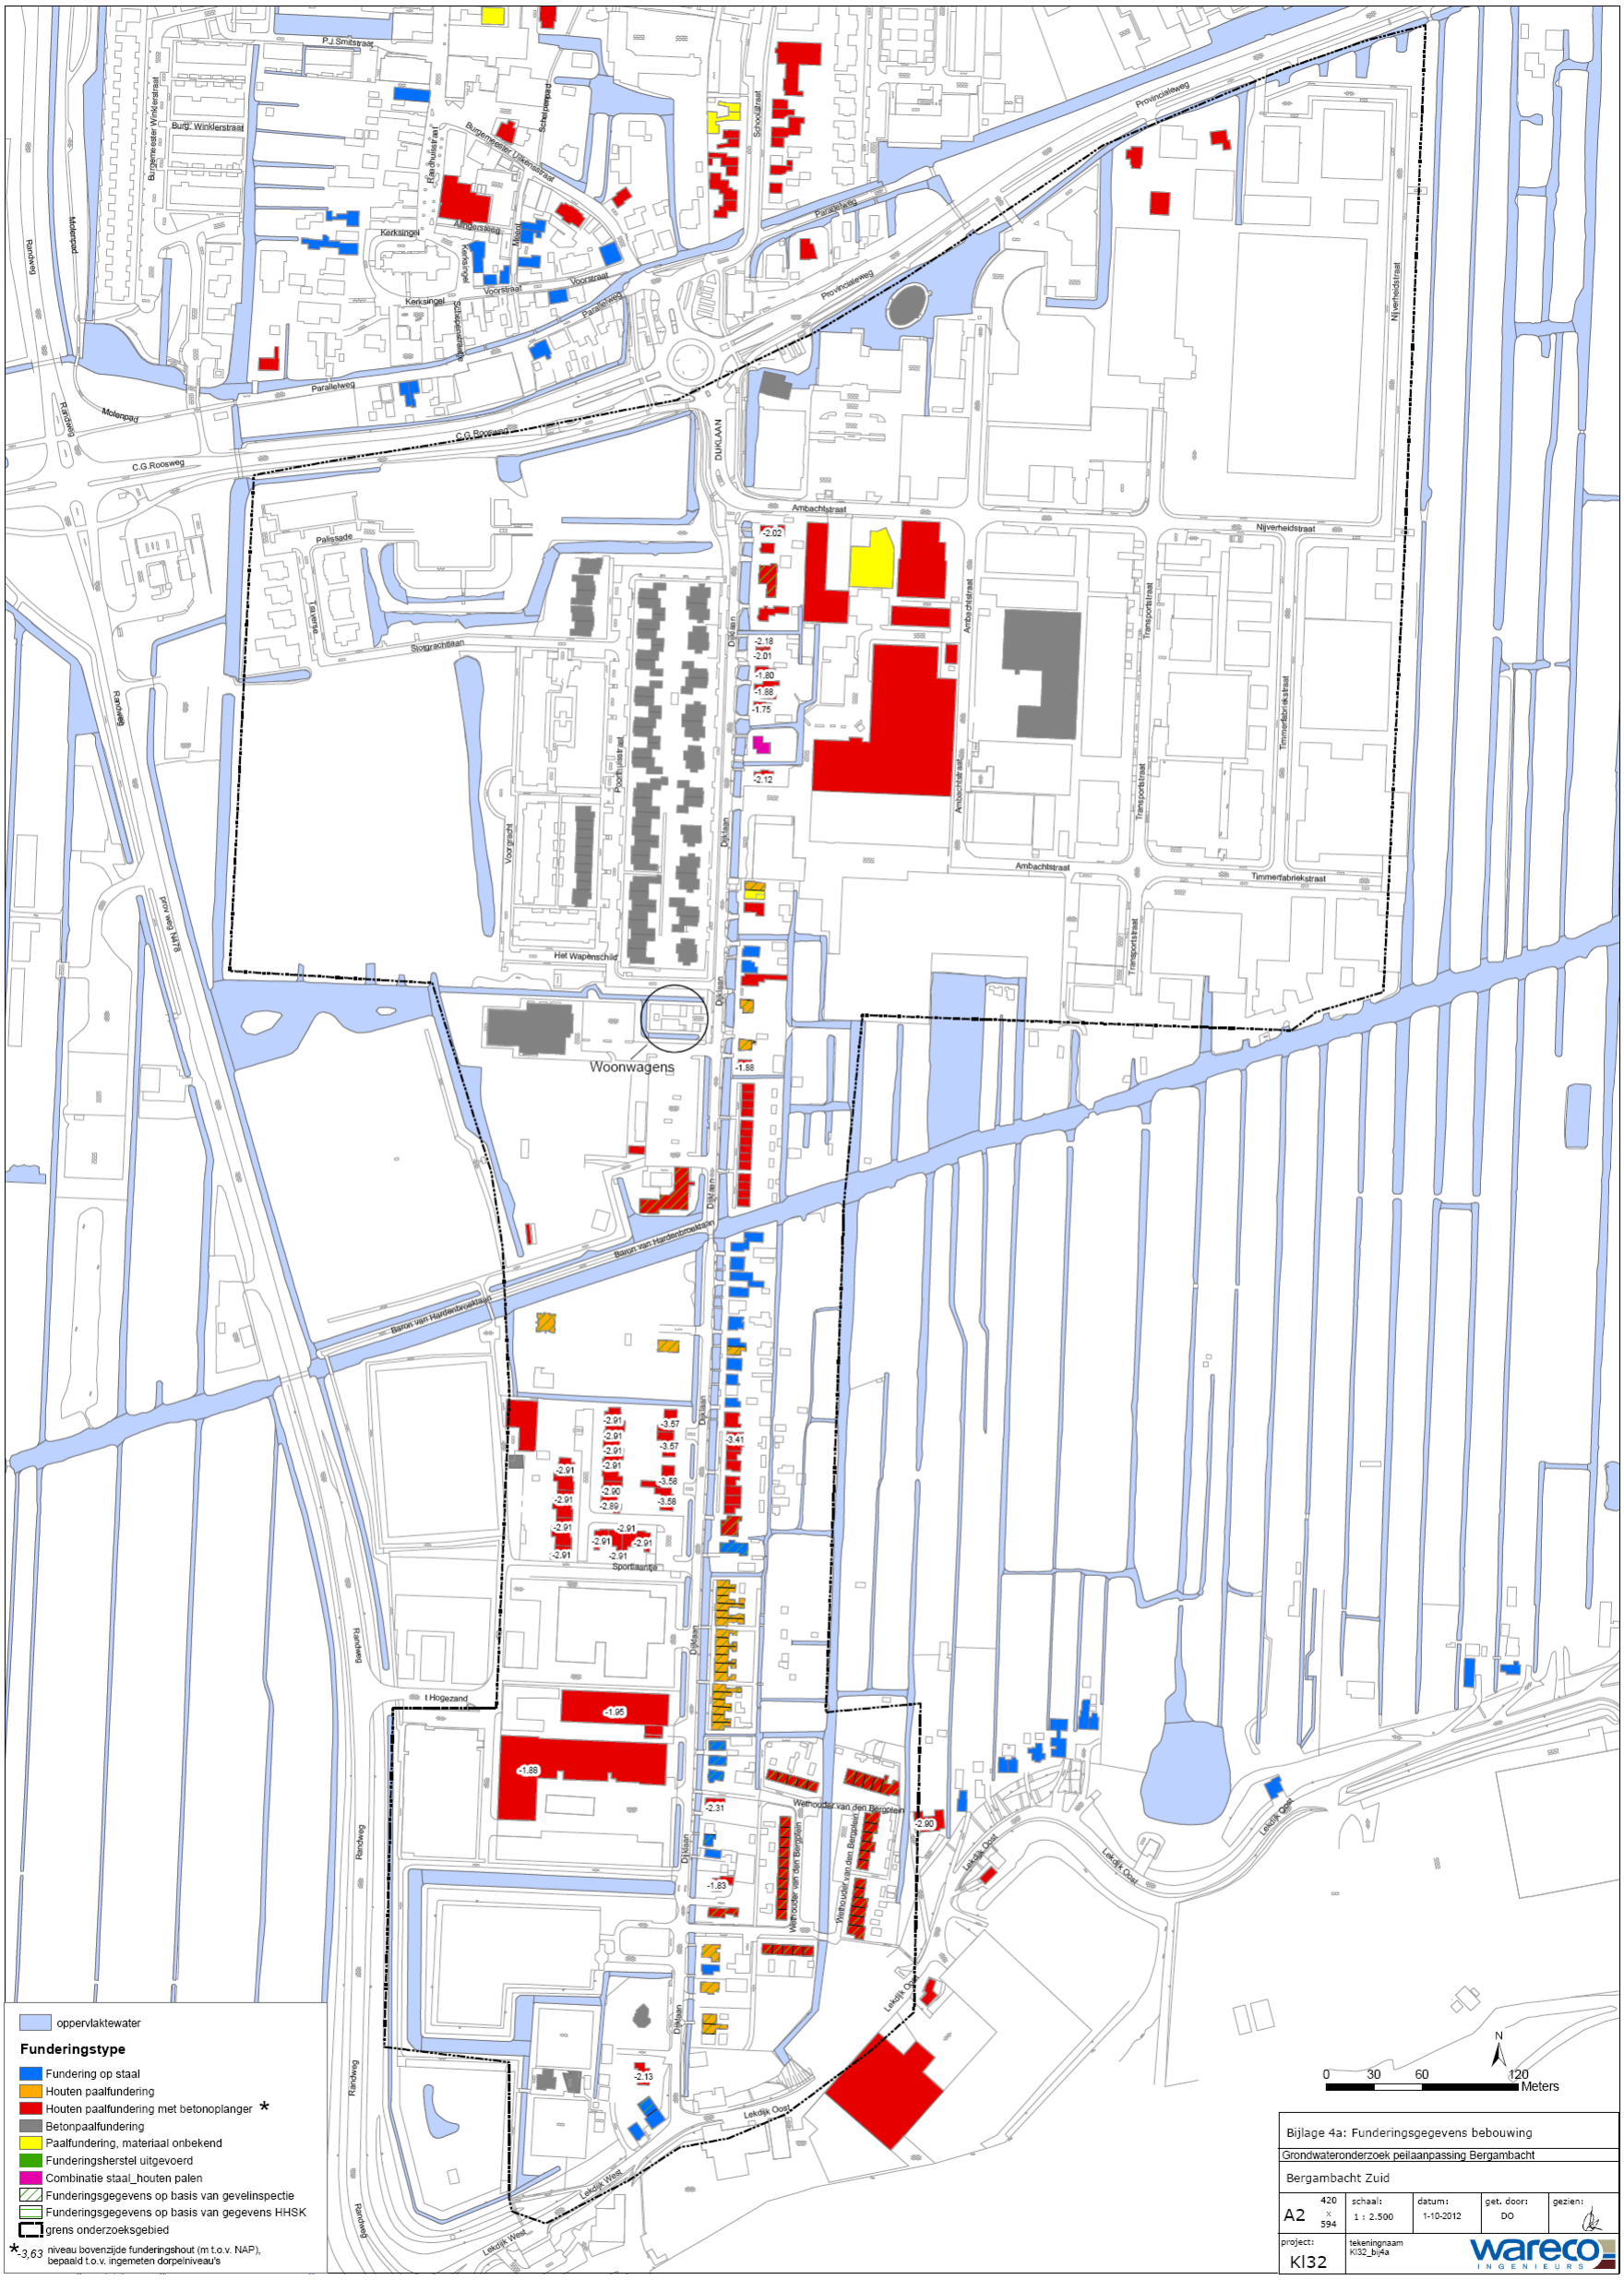Tekening 5 Funderingsgegevens bebouwing