



dwarsprofiel 1-1
schaal 1:200

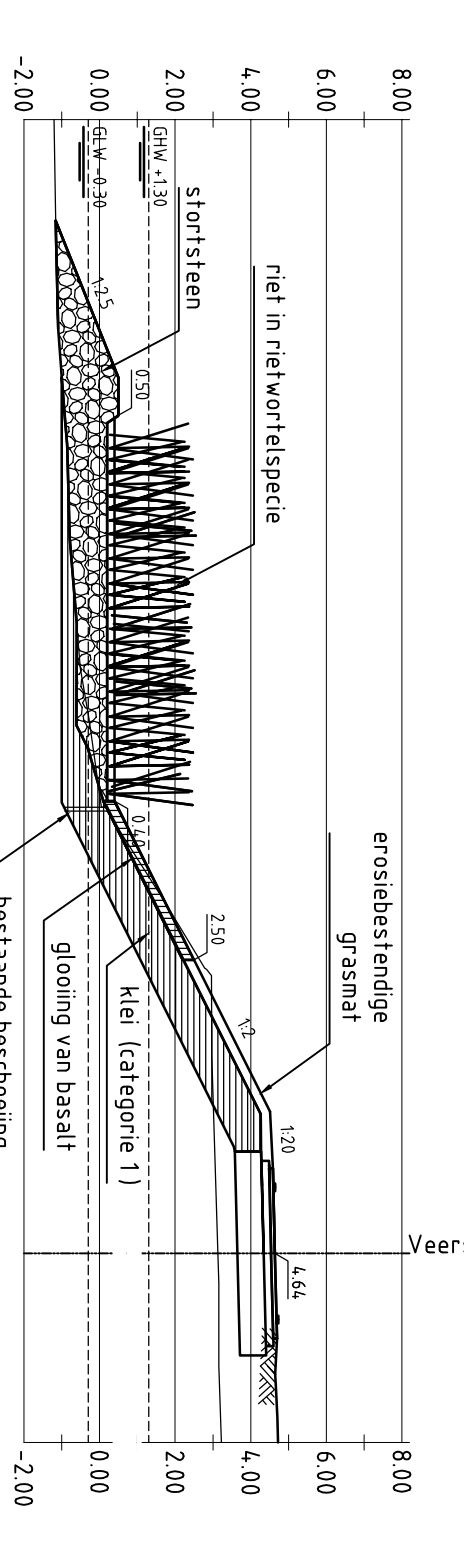


dwarsprofiel 3-3
schaal 1:200




dwarsprofiel 4-4
schaal 1:200

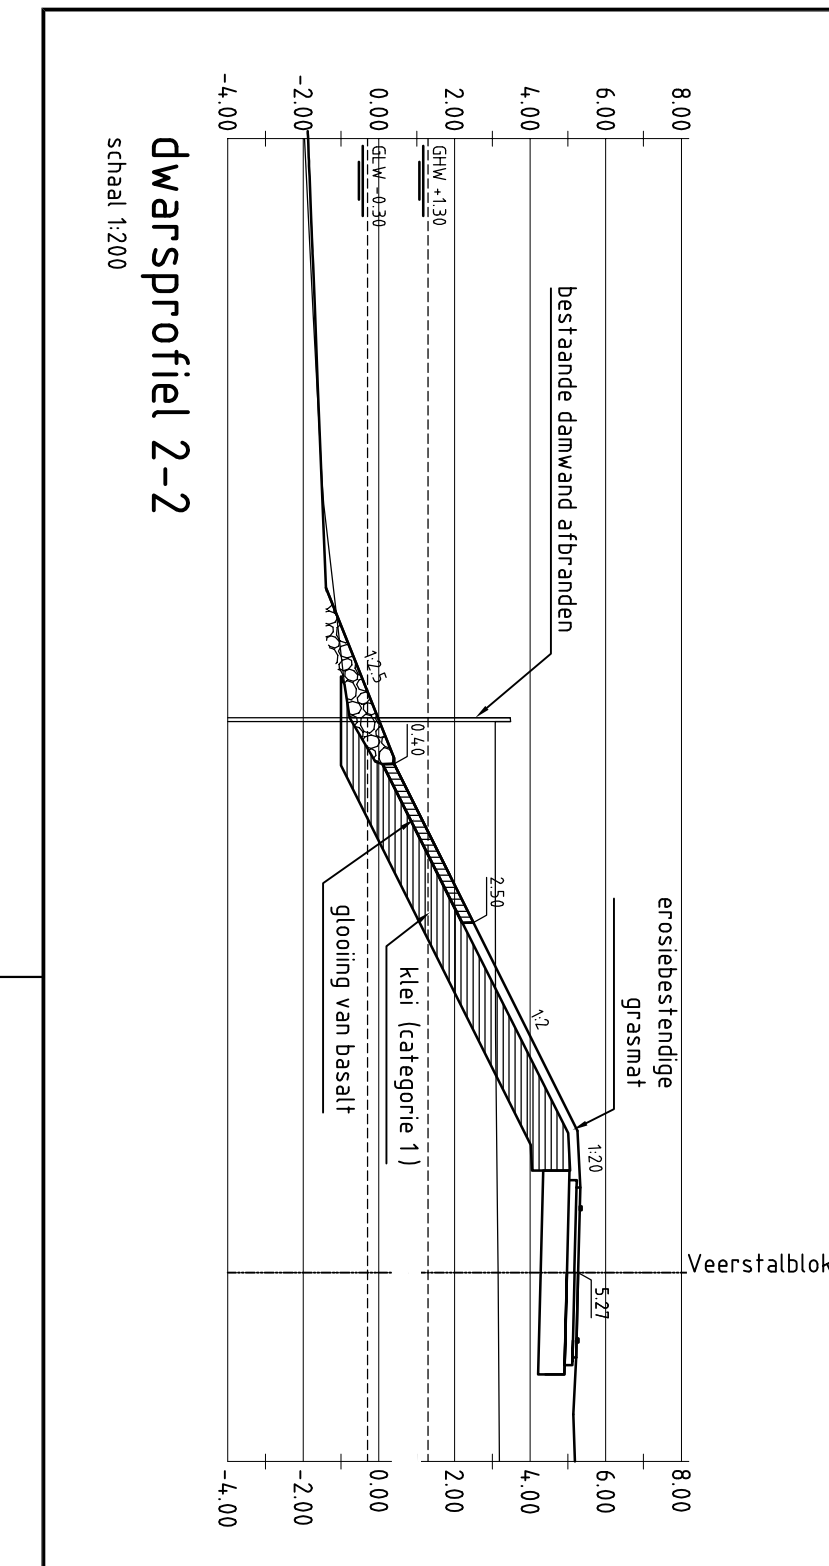

dwarsprofiel 2-2
schaal 1:200

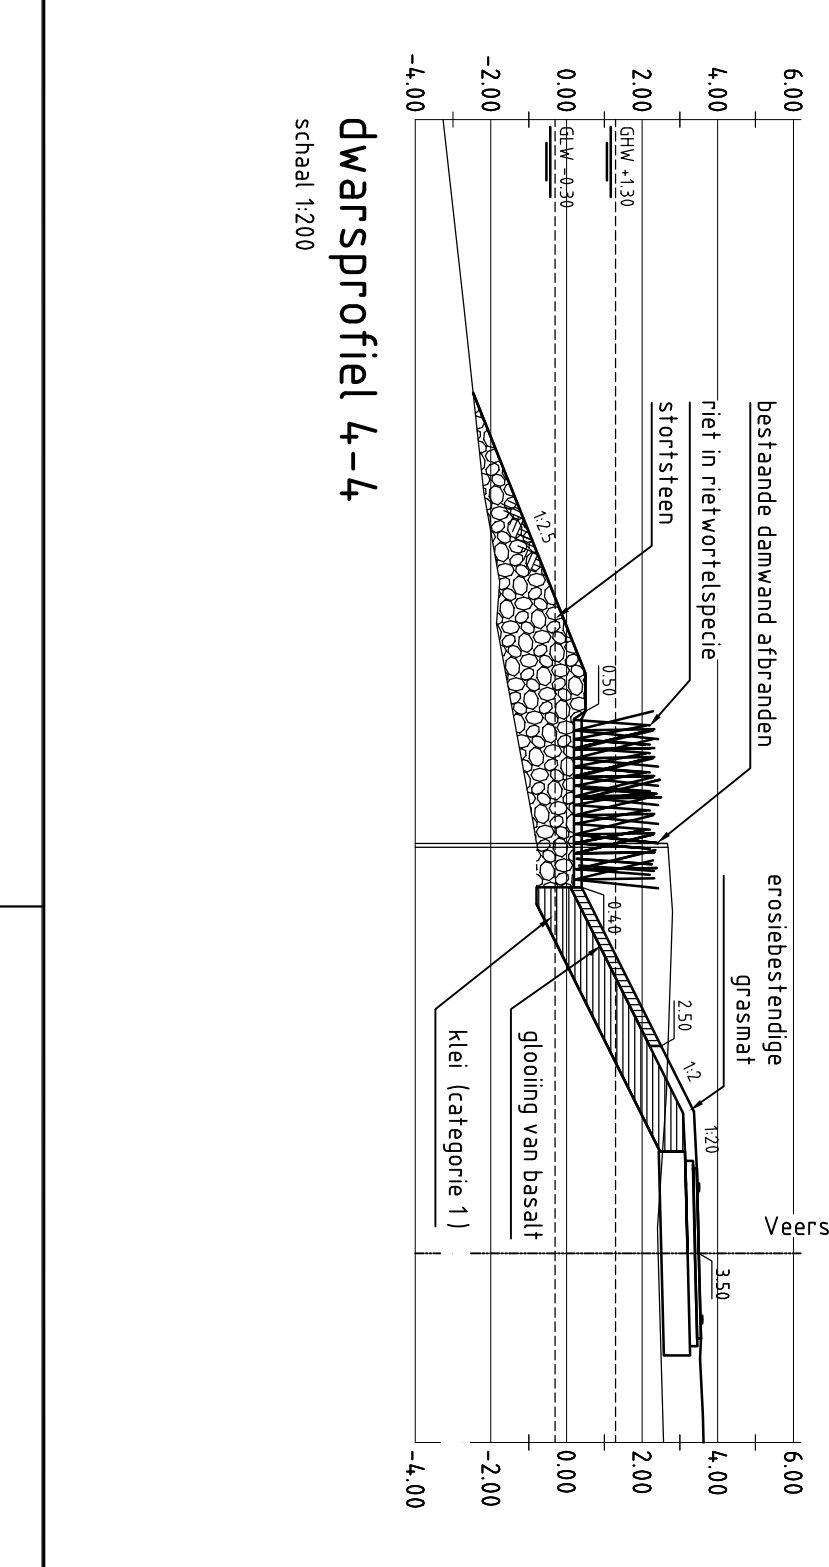

dwarsprofiel 5-5
schaal 1:200

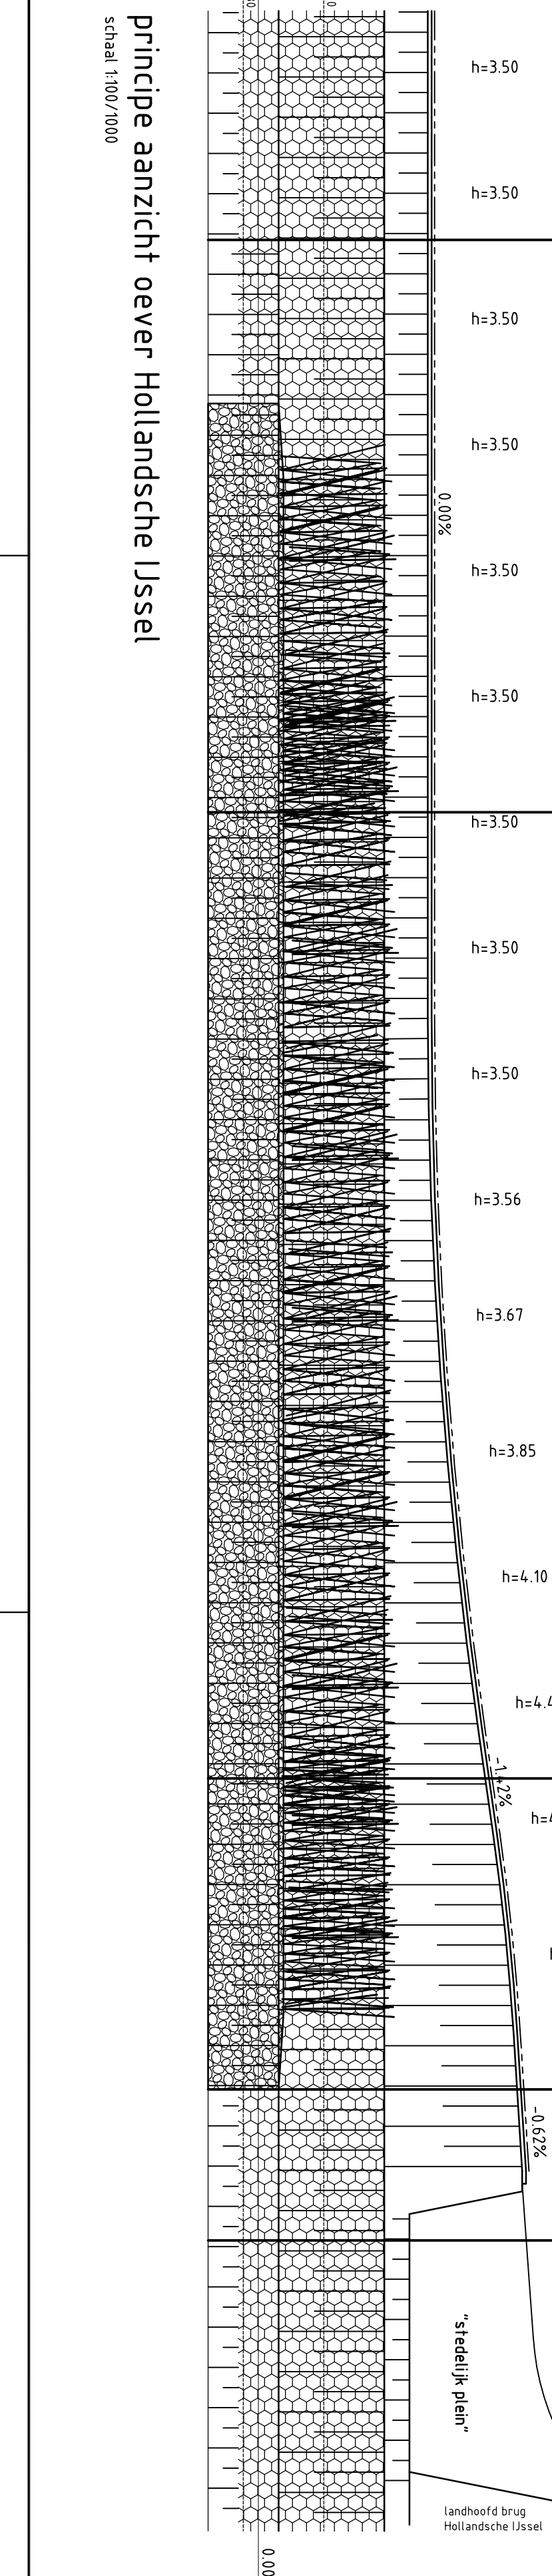

principe aanzicht oever Hollandse IJssel
schaal 1:100/1000











Verklaring

Situatie
schaal 1:500

bestaande situatie
te maken werk
bestaande damwand
bestaande beschouwing

basalt
riet
stortsteen

maten in meters
hoogtepunten t.o.v. N.A.P.

bestaande waterkering
zandgebied aangelegde waterkering (indirectief)