


Lengteprofiel deel 2  
Schaal 1500 / hoogteschaal 150



Situatie deel 2: Visualisatie ophoging  
Schaal 1500

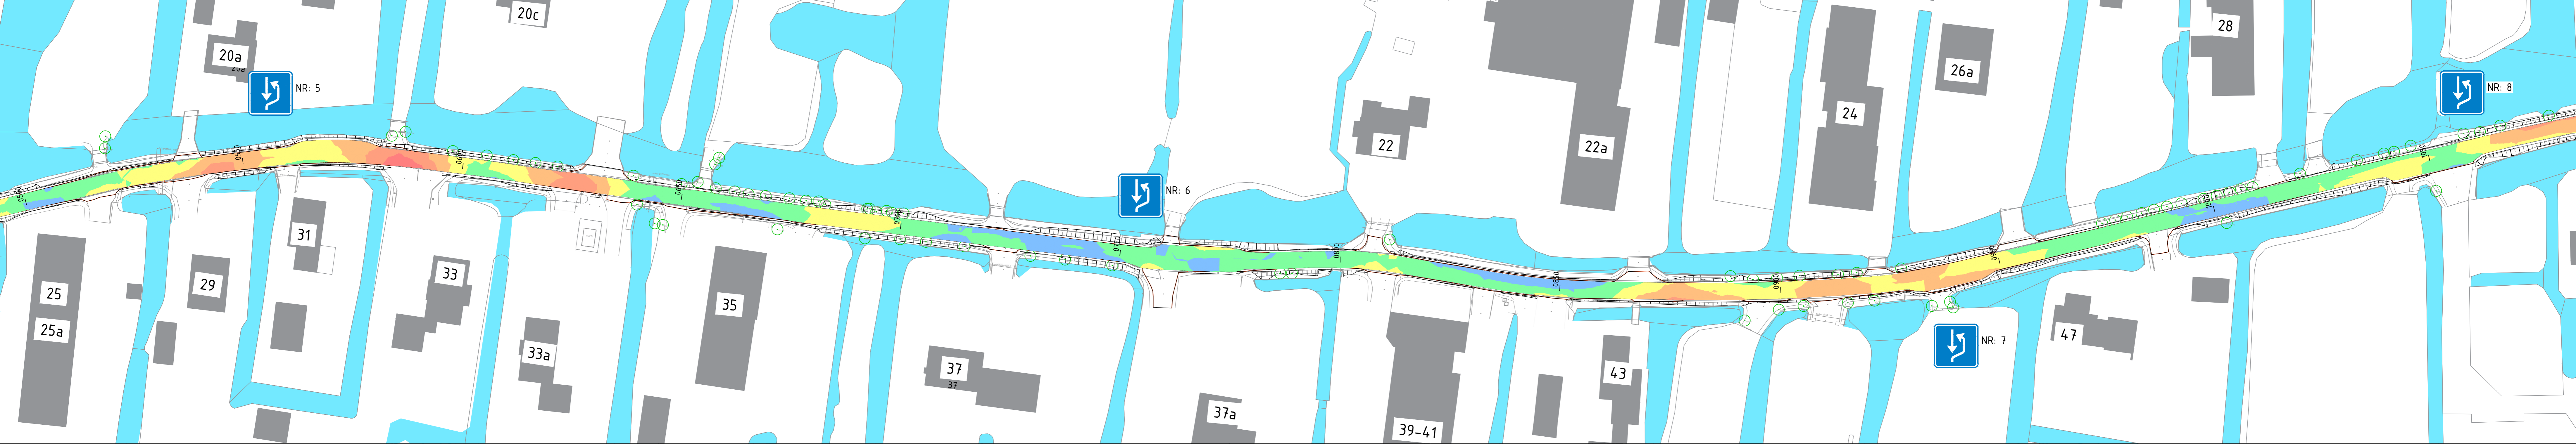

Situatie deel 2  
Schaal 1500

**LEGENDA**

|  |                                      |  |  |
|--|--------------------------------------|--|--|
|  | Bestaande situatie (BGT)             |  | Road width a.b.v. ca. 100m<br>Breedte 100 m      |
|  | Bestaande situatie                   |  | Bestaande toestand                               |
|  | Bestaande hoogtes<br>in m t.o.v. NAP |  | Drainage marker<br>Drempel 50cm t.o.v. NAP       |
|  | Kaartverandering huidige situatie    |  | Visuele drempelmarkering, geen verhoging drempel |
|  | Nieuwe situatie                      |  | Road centerline                                  |

**Ophoging in m**

| Nummer | Min. ophoging | Max. ophoging | Kleur       |
|--------|---------------|---------------|-------------|
| 1      | -0.10         | 0.00          | Blue        |
| 2      | 0.00          | 0.10          | Light Green |
| 3      | 0.10          | 0.20          | Yellow      |
| 4      | 0.20          | 0.30          | Orange      |
| 5      | 0.30          | 0.40          | Red-Orange  |
| 6      | 0.40          | 0.50          | Red         |

|   |   |
|---|---|
| Project:<br><b>Reconstructie Tussenlanen Bergambacht</b>  | Bestaandnummer:<br>Gegevens   |
| Operatie:<br>Hoogheemraadschap van Schieland en de Krimpenerwaard   | TOU TOU<br>Datum Datum<br>04-07-2025 04-07-2025   |
| Ontwerp:<br>Nieuwe situatie presentatietekening 20-28, 25-47<br>PRES_N-VII  | Formaat:<br>A0<br>Schaal:<br>1:500<br>Status:<br>Definitief<br>Datum:<br>04-07-2025<br>Blad:<br>1 van 4 bladen<br>Wij:<br>NL202054083-13.02 |
| <br>Ontwerp & contractmanagement<br>Steenweg 2, 2628 XG Delft<br>Telefoon: 015-2628 2628<br>Fax: +31 15 262 15 50<br>www.rps.nl | Projectnummer: NL202054083<br>Projectleider: EDK<br>Auteur: JZW<br>Fase: Schetsontwerp<br>Logo ontwerper:<br>                               |