



Lengteprofiel deel 3
Schaal 1500/ hoogteschaal 150

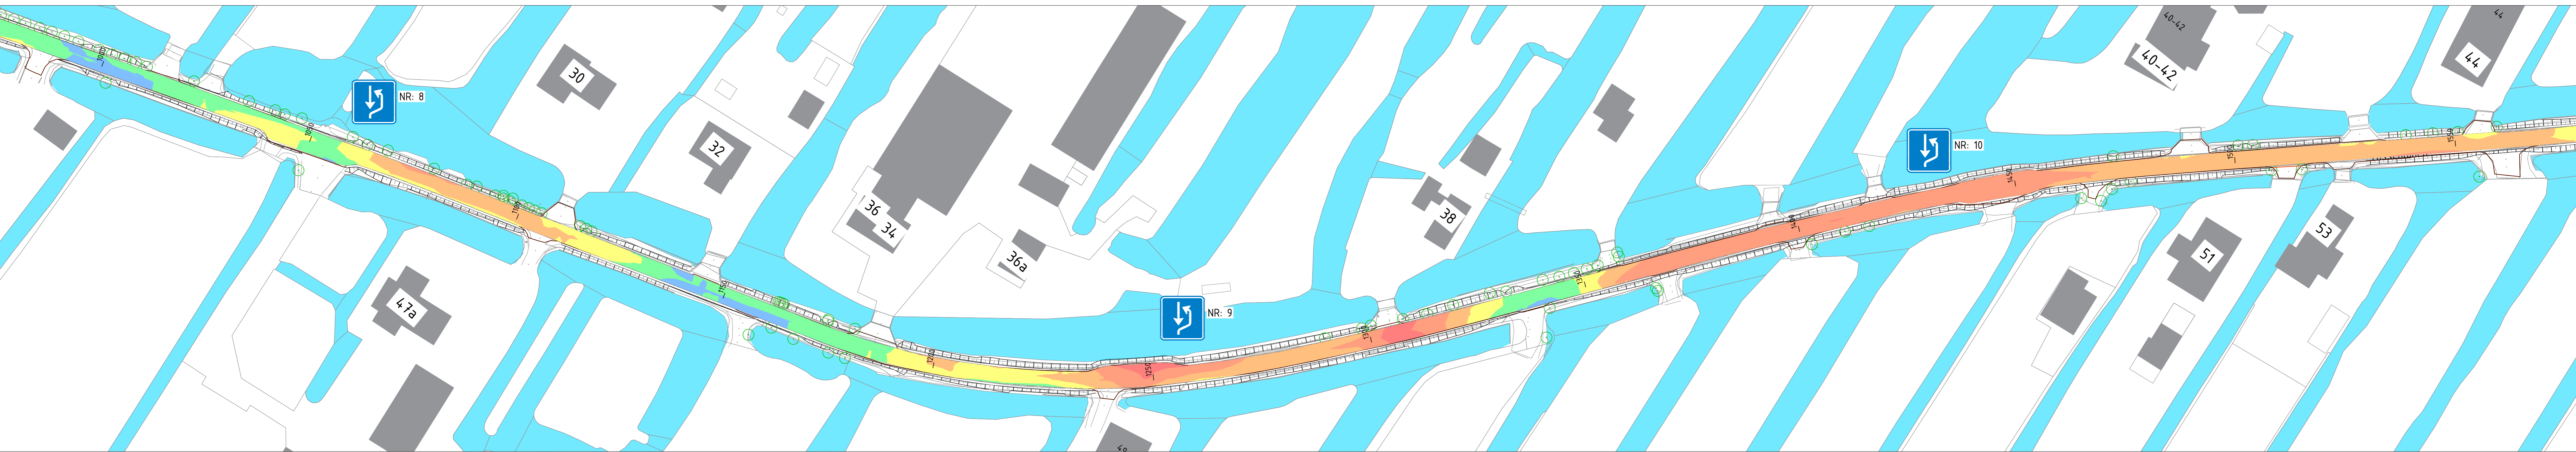

Situatie deel 3: Visualisatie ophoging
Schaal 1500

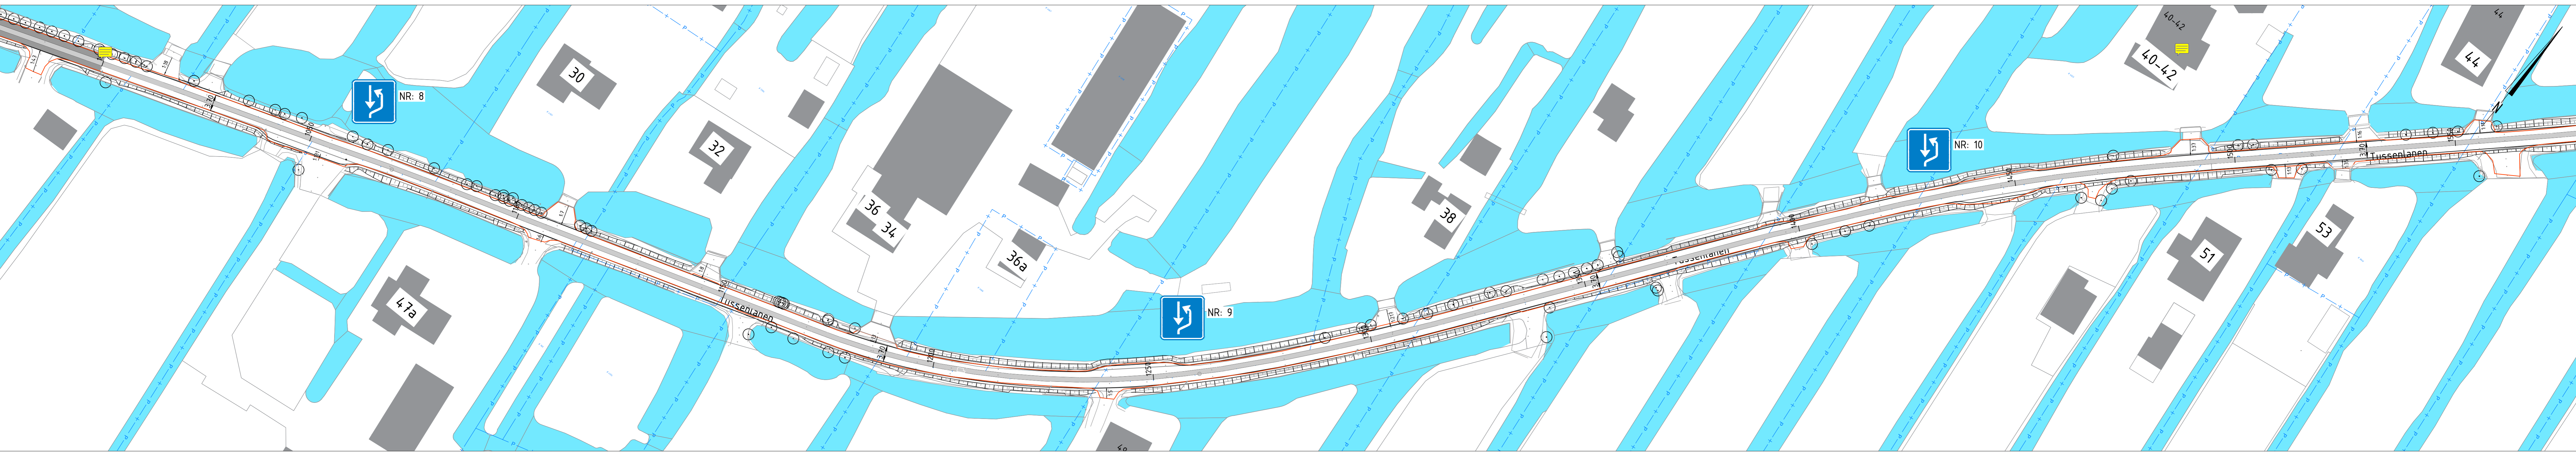

Situatie deel 3
Schaal 1500

LEGENDA

- Bestaande situatie (BGT)
- Bestaande situatie
- Bestaande hoogtes in m t.o.v. NAP
- Kantverandering huidige situatie
- Nieuwe aanplantverandering
- Hoogteonder a.b.v. caalfig breedte 100 m
- Bestaande boom
- Drempel 50cm scheidingsmuur
- Visuele drempelverandering, geen verhoogde drempel
- Heestanden

Nummer	Min. ophoging	Max. ophoging	Kleur
1	-0.10	0.00	Blue
2	0.00	0.10	Light Green
3	0.10	0.20	Yellow
4	0.20	0.30	Orange
5	0.30	0.40	Red-Orange
6	0.40	0.50	Red

Project: Reconstructie Tussenlanen Bergambacht
Nieuwe situatie presentatietekening 30-44_47-53
PRES_N_VH

Opdrachtgever: Hoogheerwaardschap van Schieland en de Krimpenerwaard

Ontwerper: rps HANING CONCREX EAST

Projectleider: EDK
Auteur: JZW
Fase: Schetsontwerp

Logo opdrachtgever: Hoogheerwaardschap van Schieland en de Krimpenerwaard

Wijz.	Datum	Get.	Omschrijving

Boeknummer:
Geometrie:
TOU:
Datum: 04-07-2025

Formaat: A0
Schaal: 1:500
Status: Definitief
Datum:
Blad: 1 van 1 bladen
Nummer: NL202054083-13.03