



Lengteprofiel deel 4
Schaal 1500/ hoogte schaal 150

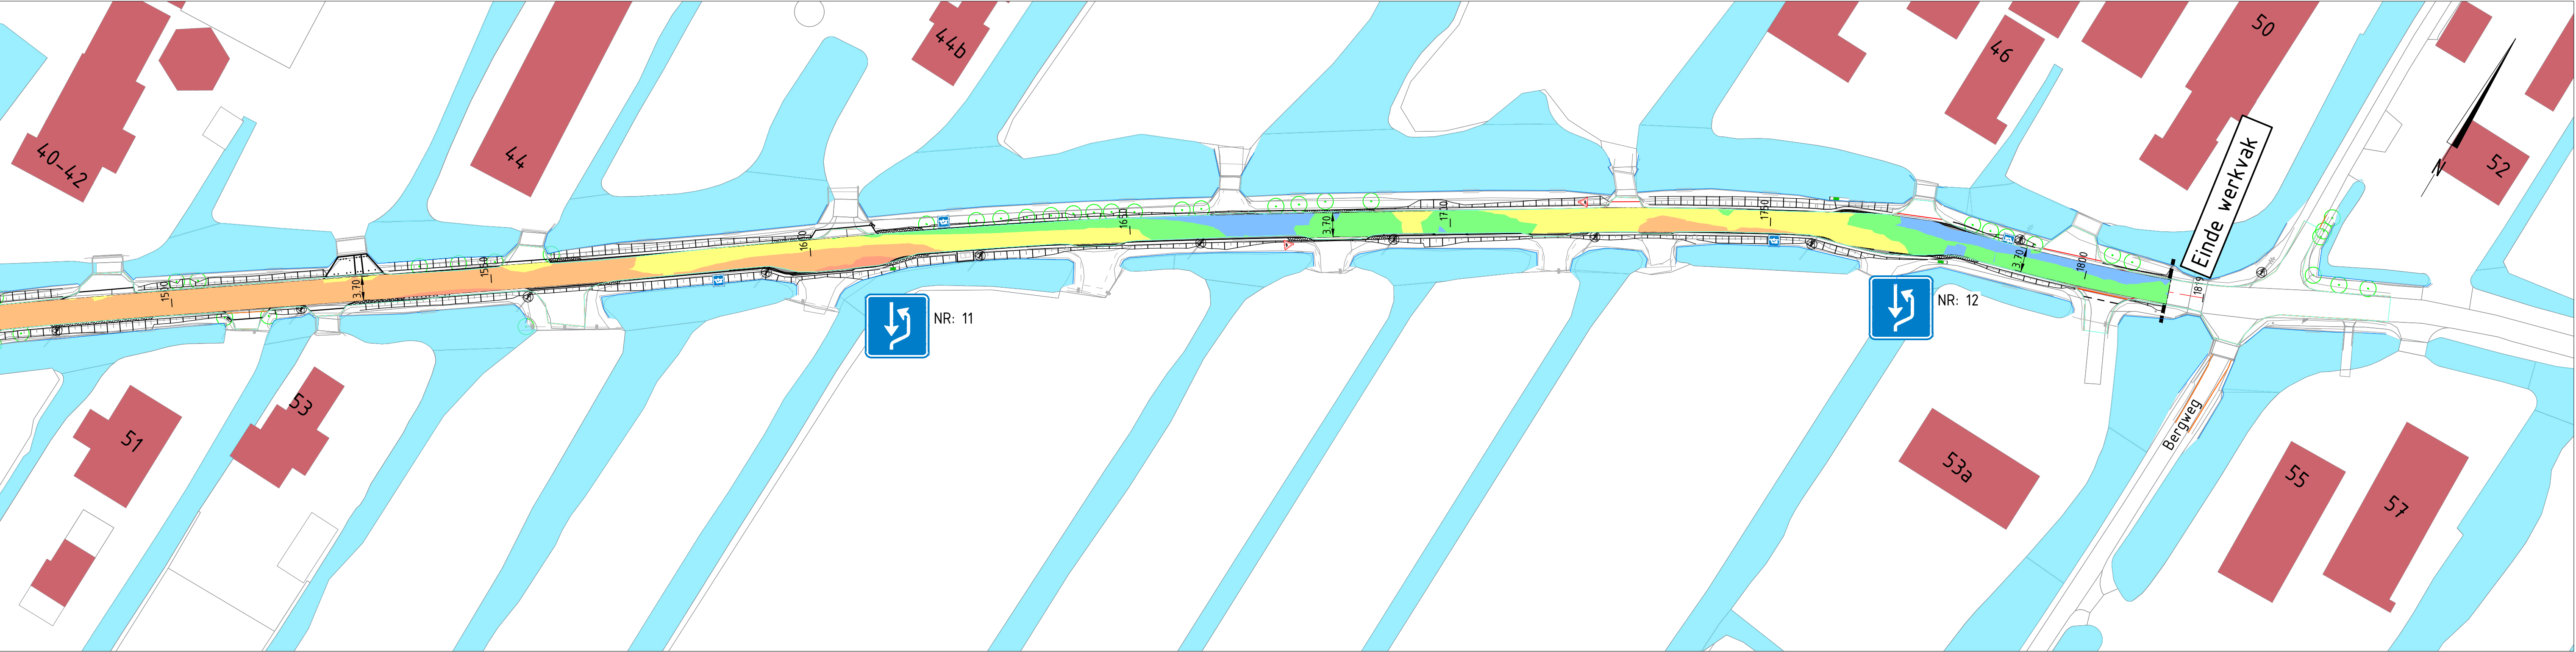

Situatie deel 4: Visualisatie ophoging
Schaal 1500

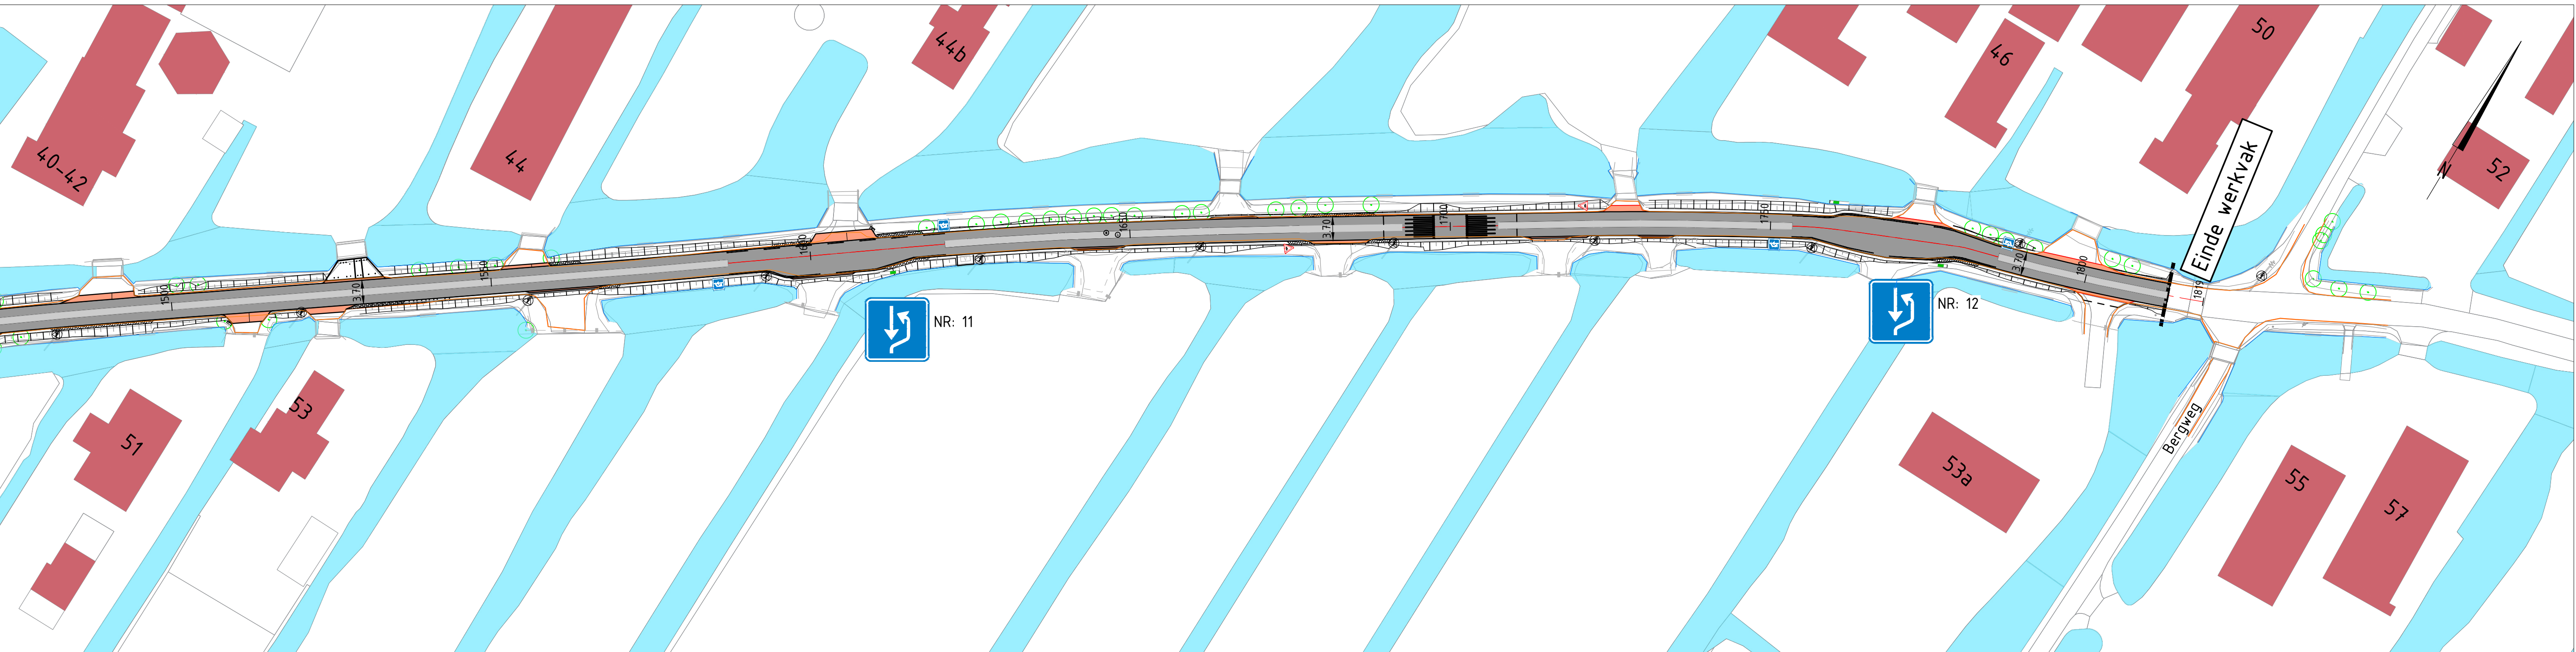

Situatie deel 4
Schaal 1500

LEGENDA

Bestaande situatie (BSG)

Bebouwing bestaande situatie

Kantverharding huidige situatie

Nieuwe asfaltverharding kleur zwart

Nieuwe asfaltverharding aansluiting percelen kleur zwart

Middenverharding n.b.v. coating

Bestaande boom

Plaatsen 08m/u sinusdrempel

Huisnummers

Hoogte tabel nieuwe situatie

Nummer	Minimum Hoogte	Maximum Hoogte	Kleur
1	-0.100	0.000	Blue
2	0.000	0.100	Green
3	0.100	0.200	Yellow
4	0.200	0.300	Orange
5	0.300	0.400	Red
6	0.400	0.500	Dark Red

Maten in meters, tenzij anders vermeld
Maten in meters, tenzij anders vermeld
Diameters in millimeters, tenzij anders vermeld
Hoogtes in meters t.o.v. N.A.P., tenzij anders vermeld
Ligging bestaande kabels en leidingen ter indicatie ingetekend

Wijk	Datum	Get.	Omschrijving
-	-	-	-
-	-	-	-

Project
Reconstructie Tussenlanen Bergambacht

Opdrachtgever:
Hoogheemraadschap van Schieland en de Krimpenerwaard

Omschrijving:
Nieuwe situatie presentatietekening 44-50, 51-53
PRES_N-VII

Besteknummer:
Geconstitueerd: Vrijgegeven:

TOU	TOU
Datum:	Datum:
21-11-2025	21-11-2025

RPS
Rijkswaterstaat
Rijksdienst voor Ondernemend Nederland

Ontwerp & contractmanagement
Eindhovenweg 2, 2020 XG Delft
Postbus 1030, 2020 GB Delft
T +31 15 792 16 00
W www.rps.nl

Projectnummer: **NL202054083**
Projectleider: **EDK**
Auteur: **JZW**
Fase: **Definitief ontwerp**

Logo opdrachtgever:

Hoogheemraadschap van Schieland en de Krimpenerwaard

Formaat: **A0**
Schaal: **1:500**
Status: **Definitief**
Datum: **21-11-2025**
Blad: **4** van **4** bladen
Nummer: **NL202054083-218.04**
Wijk: **-**

NL202054083-218_PRES_N-VII.dwg