



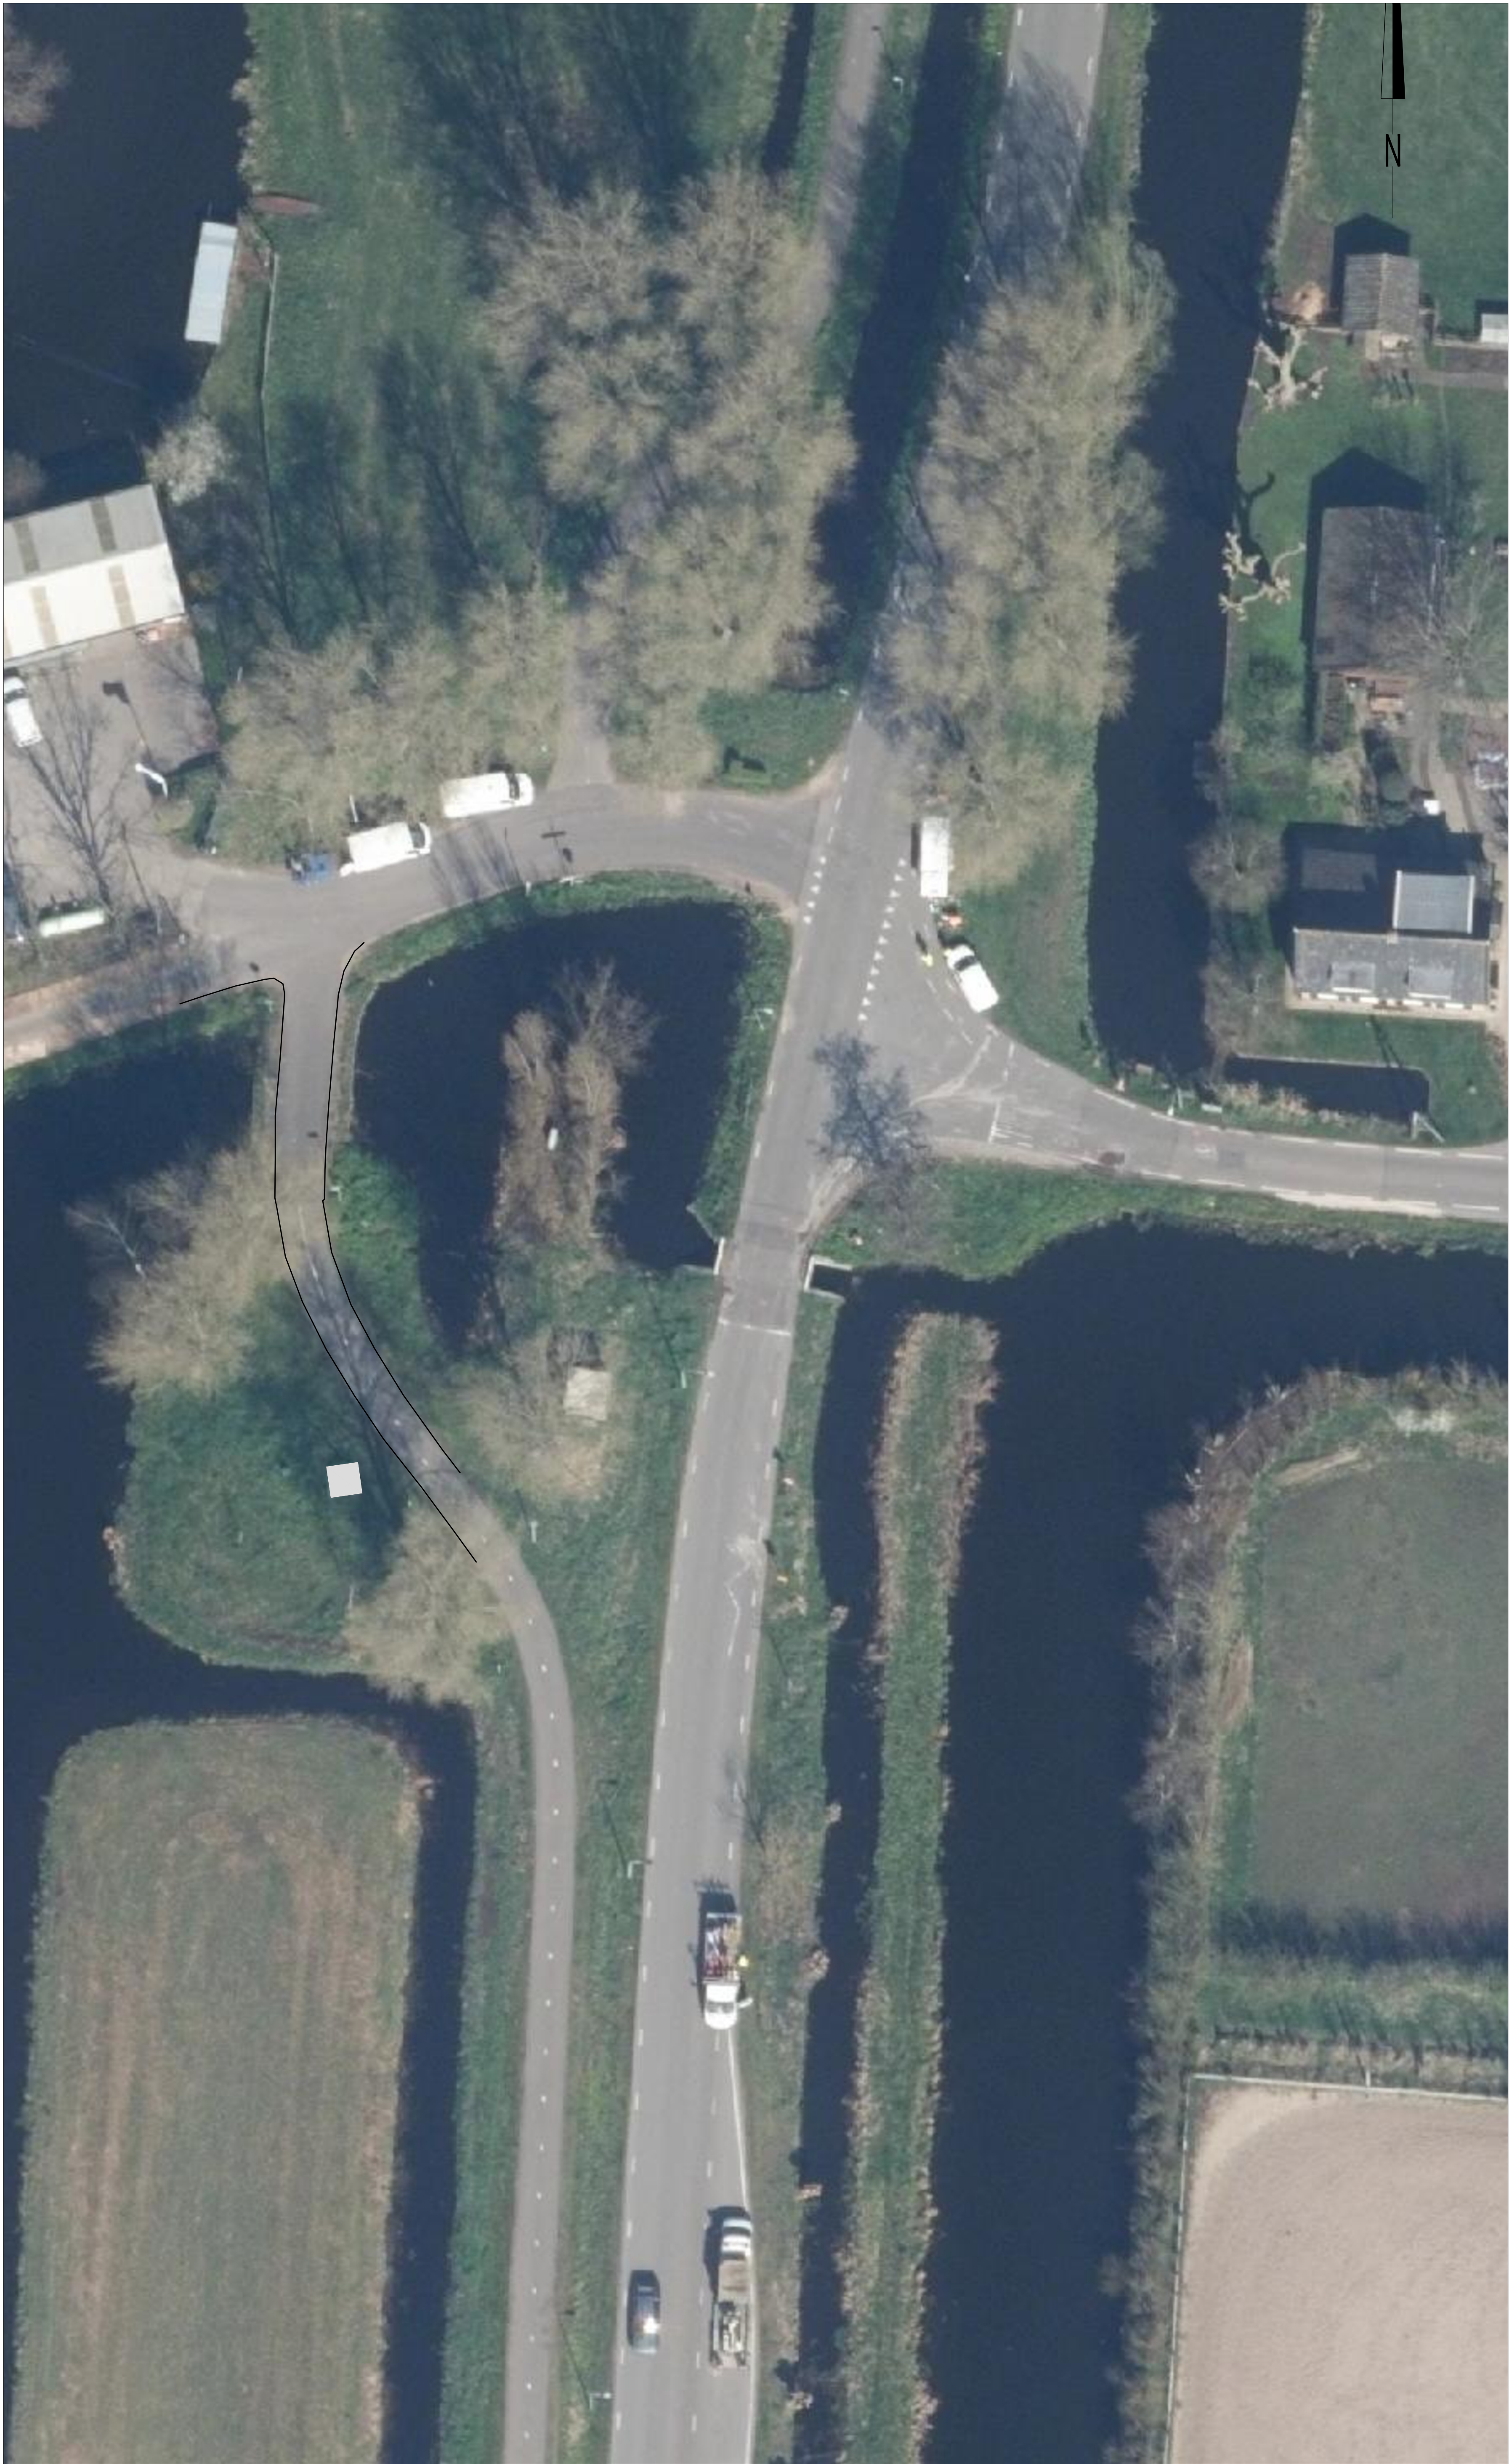

Bestaande situatie

Schaal 1:200

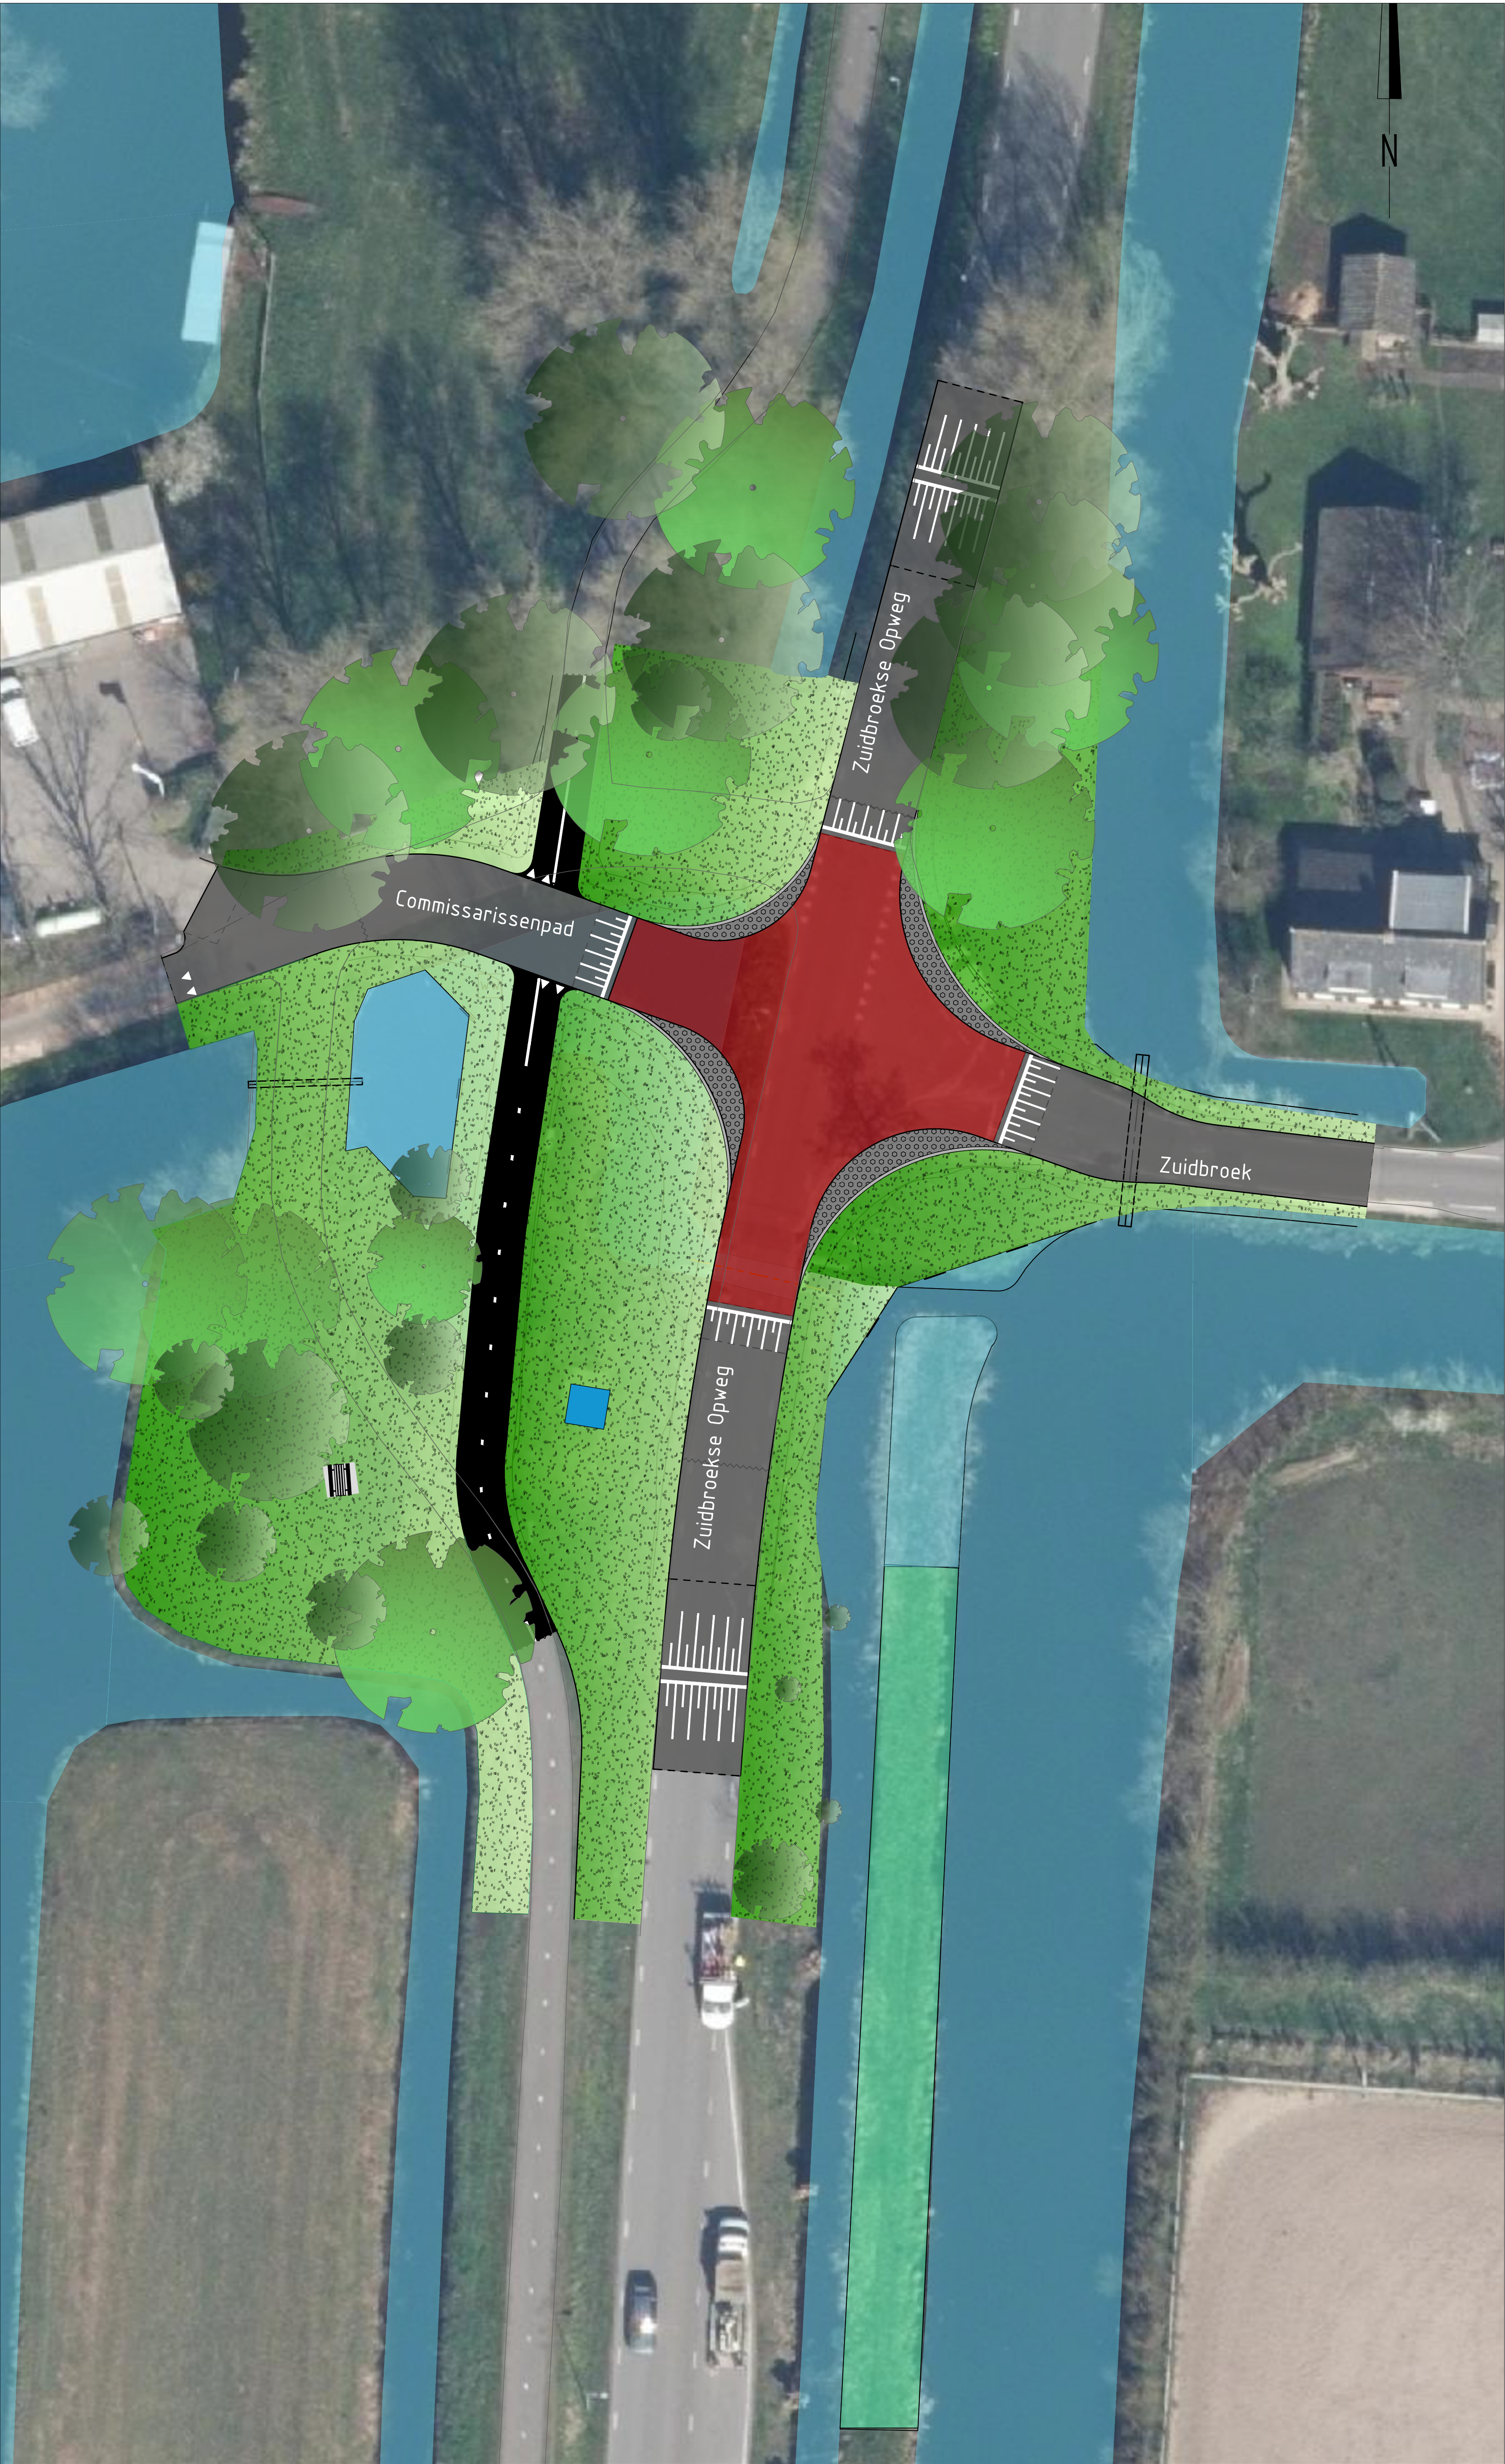

Nieuwe situatie

Schaal 1:200

Legenda

- Contouren bestaande situatie
- Rijbaan
- Plateau
- Rammelstrook
- Fietspad
- Water
- Groen
- Plasdrasgebied
- Dukker
- Trafohuisje
- Boom

Maten in meters, tenzij anders vermeld
Materiële maten in millimeters, tenzij anders vermeld
Breedtes in millimeters, tenzij anders vermeld
Hoogtes in meters t.o.v. R.A.P., tenzij anders vermeld
Ligging bestaande kabels en leidingen ter indicatie getekend

-	-	-	-
-	-	-	-
Wjz.	Datum	Get.	Omschrijving

Project: Wegreconstructie Zuidbroekse Opweg	Besteknummer: -
Opdrachtgever: HHS van Schieland en Krimpenerwaard	Gecontroleerd: ☐ Vrijgegeven: ☐
Omschrijving: Presentatie tekening definitief ontwerp	TOU: ☐
N.Presentatie	Datum: 19-05-2026

TETRA TECH
Ontwerp & contractmanagement
Elektronenweg 2, 2628 XG Delft
Postbus 9004, 2000 GB Delft
T +31 88 69 04 800
W www.tetratech.nl

Projectnummer: **NL202054082**
Projectleider: **EDK**
Auteur: **GVV**
Fase: **Uitvoeringsontwerp**

Formaat: **A1+**
Schaal: **1:100**
Status: **Definitief**
Datum: **19-05-2026**
Blad: **1** van **1** blad
Wjz.: **202054082-410**